ROMÂNIA
JUDEȚUL CARAȘ-SEVERIN
MUNICIPIUL REȘIȚA
CONSILIUL LOCAL

**HOTĂRÂREA NR. 111**
**DIN 08 aprilie 2014**
**privind aprobarea rectificărilor planșelor aferente UTR 37/38; 39,39a; 42,32 și a planșei „Teritoriu Administrativ, intravilane, UTR", în conformitate cu intravilanul și „situația propusă – reglementări urbanistice", respectiv planșa nr. 5 din „Actualizare Plan Urbanistic General al Municipiului Reșița", aprobat prin HCL nr. 92/06.04.2011**

Consiliul Local al municipiului Reșița, întrunit în ședința extraordinară din data de 08 aprilie 2014;

Având în vedere expunerea de motive și Raportul de specialitate al Direcției Urbanism și Amenajarea Teritoriului;

Văzând informarea Direcției Urbanism și Amenajarea Teritoriului cu nr. 6462/28.03.2014, privind unele dificultăți constatate în aplicarea PUG „Actualizare Plan Urbanistic General al municipiului Reșița", proiect nr. 4431/2003; 145/2006 elaborat de S.C. CASE S.A. și BIA arh. Bocicai Adina.

Ținând seama de adresa Dnei. Arh. Bocicai Adina cu nr. 4913/06.03.2014;

Ținând cont de avizul Ministerului Dezvoltării Regionale și Turismului, avizul Comisiei Tehnice de Amenajarea Teritoriului și Urbanism cât și toate avizele organismelor teritoriale obținute;

Luând în considerare prevederile Hotărârii Consiliului Local nr. 92/06.04.2011 privind aprobarea documentației de urbanism „Actualizare Plan Urbanistic General al municipiului Reșița";

Văzând prevederile Regulamentului General de Urbanism aprobat prin Hotărârea Guvernului nr. 525/1996, republicată;

În conformitate cu Legea nr. 350/2001, privind Amenajarea Teritoriului și Urbanismul, modificată și completată ulterior;

În temeiul prevederilor art. 36 alin. 2, lit. c), coroborat cu alin. 5 lit. c), art. 45 alin. 2, lit. e), art. 49 și art. 115 , alin. 1, lit. b și alin. 3, și alin. 6 ale Legii nr. 215/23.04.2001, privind administrația publică locală, republicată, cu modificările și completările ulterioare .

**H O T Ă R Ă Ș T E:**

**Art.1** -Se aprobă rectificările planșelor aferente UTR 37/38; 39,39a; 42,32 și a planșei „Teritoriu Administrativ, intravilane, UTR", în conformitate cu intravilanul și „situația propusă – reglementări urbanistice", respectiv planșa nr. 5 din „Actualizare Plan Urbanistic General al Municipiului Reșița", proiect nr. 4431/2003; 145/2006 elaborat de S.C. CASE S.A. și BIA arh. Bocicai Adina, aprobat prin HCL nr. 92/06.04.2011, în conformitate cu anexele ce fac parte integrantă din prezenta hotărâre;

**Art.2** - Planșele inițiale aferente UTR 37/38; 39,39a; 42,32 și a planșei „Teritoriu Administrativ, intravilane, UTR", din „Actualizare Plan Urbanistic General al Municipiului Reșița", proiect nr. 4431/2003; 145/2006 elaborat de S.C. CASE S.A. și BIA arh. Bocicai Adina, aprobat prin HCL nr. 92/06.04.2011, se înlocuiesc cu cele rectificate și prevăzute la art. 1;

**Art.3** - Celelalte prevederi ale HCL nr. 92/06.04.2011 rămân în vigoare;

**Art.4** - Cu ducerea la îndeplinire a prezentei hotărâri se încredințează Primarul municipiului Reșița;

**Art.5** - Prezenta hotărâre intră în vigoare la data aducerii ei la cunoștință publică.

**Art.6** - Prezenta hotărâre se comunică:

- Primarului municipiului Reșița;
- Prefectului și Instituției Prefectului județului Caraș-Severin;
- Consiliului Județean Caraș-Severin;
- Serviciului Public – Direcția pentru Administrarea Domeniului Public și Privat al municipiului Reșița;
- Direcției Urbanism și Amenajarea Teritoriului;
- Serviciilor și compartimentelor din cadrul Consiliului Local;
- Organismelor teritoriale interesate.

PREȘEDINTE DE ȘEDINȚĂ,
MONE MARIANA MAGDALENA

CONTRASEMNEAZĂ
SECRETAR,
BUCUR LUCIAN CORNEL

**ANEXA RECTIFICATĂ NR. 2 LA H.C.L.**

# UTR 37/38 - MICRO IV/ MICRO III

## sc.1:2500 ***rectificat

Legenda

- Limita UTR
- Loc. colective P+2-P+4 şi fcţii complem.
- Loc. Colective P+5-P+10 şi fcţii. complem.
- Zonă de comerţ şi zonă instituţii publice
- Sedii administrative, reprezentanţe
- Zona verde amenajată şi aliniamente verzi
- Locuri de joacă şi scuaruri de amenajat
- Zona gospodărească, servicii
- Zona de producţie industrială
- Parcări
- Circulaţii auto - colectoare
- Circulaţii auto - alei şi secundare
- Staţie de taxi / transport în comun
- Circulaţii pietonale -alei în pădure parc
- Clădiri existente de refuncţionalizat, modernizat
- Limita zonei de atenţionare fata de zone de risc

# ANEXA RECTIFICATĂ NR. 4 LA H.C.L.

## UTR 42- TRIAJ CFU
## UTR 32 - TRIAJ LOCUINŢE
## ***rectificat

42 S= 33,73 ha
32 S= 20,70 ha
32a S= 56,67 ha

56,26 ha
PUZ necesar

909m

909m

PUZ aprobat

TRIAJ

Str. Mozart

Str. Verdi

Str. Velceanu

Str. Cimpului

Str. Cipriam Porumbescu

Str. Trandafirilor

Str. Viilor

Str. Cantemir

Str. Albastelelor

Aleea Constructorilor

Aleea Crizantemei

Teren sport

cantina

PT

HIDEROM

depozitare

POT 60%
CUT 3,5

POT 60%
CUT 1

POT 60%
CUT 2

POT 60%
CUT 3,0

POT 60%
CUT 1

POT 60%
CUT 1

POT 60%
CUT 3,0

POT 60%
CUT 1

Canalul Teremia

statie imbuteliere

fabrica oxigen

depozitare

mag lubrifianti

PEP ca

statie chimicale

uscatorie

Legenda

Limita UTR
Zona de locuit - loc. colective şi fcţii complem.
Locuinţe individuale cu regim mic de înălţime
Zonă de comerţ
Zonă instituţii publice
Zona verde amenajată şi aliniamente verzi
Versanţi împăduriţi - protecţii, Pd parc cu alei
Zona CFR
Parcări,Parcări colective
Zone industriale
Circulaţii auto - colectoare
Drumuri nou propuse
Ansambluri urbanistice propruse spre conservare, protejare
Godpodărie locală, garaje
Zonă necesar a fi asanată
Unităţi speciale menţinute
Zone sport
Surse, rezervoare apă si limite protecţie

254000 254500 255000 255500

ANEXA RECTIFICATĂ NR. 3 LA H.C.L.

# UTR 39 Platforma UCMR Nord
# UTR 39a Valea Cîlnicelului
# ***rectificat

S 39 = 24,65 ha

S 39a = 39,75 ha

LEGENDA
Limita UTR
Zona de locuinţe individuale, cu regim mic de inaltime
Dezvoltări loc sociale, locuinţe colective
Dezvoltari locuinţe individuale
Zona instituţiilor si serviciilor publice, comerţ
Sedii administrative, instituţii publice
Zona verde ameanjată, aliniamente verzi
Gospodărie locală, garaje
Zona de servicii, depozitare, mică producţie
Parcări publice
Circulatii majore, străzi colectoare
Zona CFR
Străzi colectoare nou propuse
Intersecţii de modernizat, rezolvat
Rezervări teren, interdicţii temp pâna la rezolvare trafic
Staţii de transport in comun
Interdicţii de construire sub linii electrice de 110 kV
Limita PUZ propus - 34,50 mp
Limita de 100m faţă de linii ferate- solicitare aviz
Pensiuni agro-turistice propuse
Zonă cu funcţiuni mixte- piaţă târg, sedii, locuinţe sociale
Limita protecţie faţă de cimitire

69

39a

PUZ
34,50ha

37a
13,0ha

37a

39

254500

255000

255500

256000

I.C.M.R. S.A.

masini electrice

utilaj mec metalo-sudura

acetil.

hala auxiliara Renk
Fabrica de reductoare Renk Resita

Loc. de servciu

loc sociale

St racord adanc

Al. Gutâi

B-dul Republicii

Gospod locala

Depou tramvaie

Fabrica de confectii

Kaufland

Al. Paleaga

Aleea Tibles

Str. Rarau

Str. Fagaras

Aleea Calimani

50m

Pd

275

250

225

TERITORIUL ADMINISTRATIV
**Intravilane. Trupuri şi UTR.**

# P.U.G. MUNICIPIUL REŞIŢA

## ANEXA RECTIFICATĂ NR. 1 LA H.C.L.

LISTA TRUPURILOR

| | Tr. principal | Dezvoltări | Total |
|---|---|---|---|
| TRUP 1. ORAŞ REŞIŢA..... | 1.708,87 ha | 218,95 ha | 1.927,82 ha |
| TRUP 2 CART. CÎLNIC ..... | 95,30 ha | 14,66 ha | 109,96 ha |
| TRUP 3. SAT CUPTOARE..... | 41,54 ha | 13,60 ha | 55,14 ha |
| TRUP 3.1 Canton Poiana Bichii ..... | | | 1,00 ha |
| TRUP 3.2. Cimitir Cuptoare..... | | | 0,46 ha |
| TRUP 4. SAT DOMAN..... | 67,63 ha | 17,37 ha | 85,00 ha |
| TRUP 5. CART MONIOM..... | 40,50 ha | 15,40 ha | 55,90 ha |
| TRUP 6. SAT SECU..... | 49,90 ha | | 49,90 ha |
| TRUP 6.1 Depozite..... | | | 0,10 ha |
| TRUP 7. CART. ŢEROVA.....50,46 ha..... | | 27,00..... | 77,46 ha |
| TRUP 7.1. Locuinţe..... | | | 0,65 ha |
| TRUP 7.2. Locuinţe..... | | | 0,35 ha |
| TRUP 7.3. Cimitir..... | | | 1,54 ha |
| TRUP 8. STAŢIUNEA SECU .... 19,90 ha..... | | | 19,90 ha |
| TRUP 8.1. Parcare, pescuit..... | | | 1,20 ha |
| TRUP 8.2. Hotel Turist, camping..... | | | 6,60 ha |
| TRUP 8.3. Canton forestier..... | | | 1,85 ha |
| TRUP 9. Tabăra Râul Alb..... | | | 0,35 ha |
| Trupuri izolate REŞIŢA | | | |
| TRUP 10. SRA 110 kV..... | | | 3,20 ha |
| TRUP 11.1. Castel Ranchina..... | | | 0,10 ha |
| TRUP 11.2. Dig Secu, captare apă..... | | | 0,90 ha |
| TRUP 11.3. Staţie reglare gaz metan..... | | | 0,10 ha |
| TRUP 12. Obiective cu risc..... | | | 5,00 ha |
| TRUP 13. Valea Stîrnicului..... | | | 5.00 ha |
| TRUP 14. Colonia Bolonovăţ..... | | | 6,30 ha |
| TRUP 15.Releu TV..... | | | 1,00 ha |
| TRUP 16. Captări şi rezervoare apă, epurări locale..... | | | 2,50 ha |
| TRUP 17. Gerasis..... | | | 0,15 ha |
| TRUP 18. Bază transporturi..... | | | 7,00 ha |
| TRUP 19.1 Antenă DI Grunilor..... | | | 0,05 ha |
| TRUP 19.2. Antenă DI Dosului..... | | | 0,05 ha |
| TRUP 19.3 Anteţă Zona meteo..... | | | 0,05 ha |
| TRUP 19.4 Releu TV..... | | | 1,72 ha |
| TRUP 20. Staţie meteo..... | | | 0,20 ha |
| TRUP 21. Halta Bănîia..... | | | 0,20 ha |
| TRUP 22. Abator Moniom..... | | | 3,50 ha |

TOTAL.....1981,64 ha..... 292,48ha..... 2420,30 ha
Localităţi= 81,8% Dezvoltări= 12,1% Trupuri= 6,1%

BILANŢ TERITORIAL la INTRAVILAN PROPUS.


| Zone funcţionale | SUPRAFAŢA (HA) Loc. Principală | Localităţi comp | Trupuri | TOTAL | Procent din total intravilan |
|---|---|---|---|---|---|
| Locuinţe şi funcţiuni Complementare | 570,80 | 211,78 | 7,36 | **789,94** | 32,64 |
| Unităţi ind. Şi Depozite | 270,35 | 6,03 | 3,50 | **279,88** | 11,57 |
| Unităţi agro-Zootehnice | 0,33 | 37,32 | 0,10 | **37,75** | 1,56 |
| Instituţii şi servicii De interes public | 180,62 | 45,73 | 2,85 | **229,20** | 9,47 |
| Cai de comunicaţii şi Transport | 184,70 | 36,70 | 15,30 | **236,70** | 9,78 |
| - *Rutier* | *154,45* | *35,13* | *15.10* | *204,68* | |
| - *Feroviar* | *29,13* | *1,79* | *0.20* | *31,12* | |
| - *Aerian* | *1,00* | *0* | *0* | *1,00* | |
| Spaţii verzi, sport, Agrement, protecţii | 266,58 | 45,91 | 15,45 | **327,18** | 13,52 |
| Construcţii tehnologice | 0 | 0 | 0,96 | **0,96** | 0,04 |
| Gospodărie comunală | 200,98 | 37,18 | 11,86 | **250,02** | 10,33 |
| Cimitire | 15,96 | 4,35 | 0 | **20,32** | 0,84 |
| Destinaţie specială | 1,50 | 0 | 5,0 | **6,50** | 0,27 |
| Terenuri reconstr ecologică | 60,00 | 0 | 0 | **60,00** | 2,48 |
| Perdele protecţie, teren sliv | 148,46 | 2,01 | 0,80 | **151,27** | 6,25 |
| Ape | 27,58 | 3,05 | 0 | **30,89** | 1,27 |
| **TOTAL** | **1927,82** | **429,30** | **63,18** | **2420,30** | **100,00** |

INTRAVILANE PROPUS
1. Reşiţa.....1948,50 ha
2. Cîlnic.....110,00 ha
3. Cuptoare..... 56,60 ha
4. Doman.....85,80 ha
5. Moniom.....59,40 ha
6. Secu..... 51,00 ha
7. Ţerova.....80,00 ha .
8. Staţiune Secu...29,00 ha

TOTAL..... 2420,30 ha

*UNITĂŢI TERITORIALE DE REFERINŢĂ –Propuneri REŞIŢA V finală*

| Denumire UTR | ST | S Loc+Lj ifacu | S b k | Sv sport | S Ecologi ce si de protectie | S Circulaţii | S Gospodărie comunală | S ind. Şi depozite | S CFR | S apa |
|---|---|---|---|---|---|---|---|---|---|---|
| UTR 1 Centru Doman | 18,96 | 2,19 | 11,67 | 0,90 | 0,89 | 3,31 | 0 | 0 | 0 | 0 |
| 2 c Domanuţ | 6,76 | 4,34 | 0,80 | 0,32 | 0 | 0,30 | 0 | 0 | 0 | 0 |
| 2a Dealul Golcuţ | 24,39 | 1,50 | 2,50 | 11,39 | 7,00 | 1,02 | 1,00 | 0 | 0 | 0 |
| 2b Z sport | 2,79 | 0 | 0 | 2,15 | 0 | 0,14 | 1,50 | 0 | 0 | 0 |
| 2c Bulevard | 2,85 | 2,35 | 0 | 0,36 | 0 | 0,33 | 0 | 0 | 0 | 0 |
| 2d ANL | 1,44 | 1,0 | 0 | 0,30 | 0 | 0,14 | 0 | 0 | 0 | 0 |
| 3 Dealul Viilor | 5,64 | 3,00 | 0,42 | 0 | 0,42 | 0,80 | 0 | 0 | 0 | 0 |
| 4. Centru Vest | 9,29 | 1,50 | 1,29 | 2,29 | 0 | 1,27 | 0 | 0 | 0 | 0 |
| 5. Gen5/LA Petrosnicu | 13,34 | 6,60 | 2,12 | 0,60 | 0 | 1,48 | 0 | 0 | 1,82 | 0,3 |
| 6. Casa de Cultură | 14,83 | 6,54 | 3,41 | 0,06 | 0 | 2,82 | 0 | 0 | 0 | 0 |
| 7. Poiana Dăicuţa | 14,60 | 10,26 | 0 | 0,25 | 0,50 | 3,60 | 0 | 0 | 0 | 0 |
| 7a. Str. Sălcelor | 10,21 | 6,01 | 1,5 | 1,85 | 0 | 2,20 | 0 | 0 | 0 | 0 |
| 8. Universal, autogară | 13,26 | 8,00 | 3,14 | 0,52 | 0 | 1,60 | 0 | 0 | 0 | 0 |
| 9. Calafatova | 8,12 | 5,40 | 0,42 | 0,05 | 0 | 1,68 | 0 | 0 | 0,50 | 0 |
| 10. Casa muncitorească | 8,76 | 6,12 | 0,74 | 0,10 | 0 | 1,80 | 0 | 0 | 0 | 0 |
| 11. Şcoala Betoir | 7,16 | 4,94 | 0,40 | 0 | 0 | 1,00 | 0 | 0,40 | 0,42 | 0 |
| 12. Pompieri loc. | 10,18 | 6,00 | 1,40 | 0 | 0 | 1,80 | 0 | 0 | 0,98 | 0 |
| 13. Bănîia | 6,78 | 4,50 | 0 | 0,41 | 0 | 1,87 | 0 | 0 | 0 | 0,19 |
| 14. Bazilic | 19,93 | 13,00 | 0,20 | 0,60 | 2,00 | 3,03 | 0,70 | 0 | 0 | 0 |
| 14a. Str. Bătrînelu | 5,60 | 4,75 | 0,5 | 0 | 0 | 0,25 | 0,20 | 0 | 0 | 0 |
| 15. Marginea/ Sodol | 14,05 | 9,11 | 1,62 | 0,20 | 0 | 2,25 | 0 | 0,47 | 0,10 | 0,30 |
| 16. Cir. Scânteie | 7,26 | 5,08 | 0 | 0,13 | 0,22 | 1,27 | 0 | 0,14 | 0,46 | 0 |
| 16a. Cal Bolonovaţ | 3,50 | 2,55 | 0 | 0,23 | 0 | 0,72 | 0 | 0 | 0 | 0 |
| 17. Lacul I | 5,73 | 3,15 | 1,14 | 0,14 | 0,15 | 0,90 | 0,50 | 0,15 | 0 | 0,11 |
| 17a Lacul II | 8,22 | 4,45 | 1,15 | 0 | 0 | 1,06 | 0,10 | 0 | 0 | 1,46 |
| 17b. Bistra Secu | 3,50 | 0 | 0 | 2,09 | 0 | 0,78 | 0,45 | 0 | 0 | 0,13 |
| 18. Minda | 5,60 | 4,10 | 0 | 0,63 | 0 | 0,54 | 0 | 0 | 0 | 0,24 |
| 18 a. Cimaru Comanic | 4,00 | 0 | 2,35 | 1,50 | 0 | 0 | 0 | 0 | 0 | 0,15 |
| 19 Dîngbrîl | 23,48 | 17,66 | 1,20 | 3,28 | 0 | 1,12 | 0,1 | 0 | 0 | 0,14 |
| 20. Cimitir | 20,46 | 11,00 | 0 | 0 | 0 | 1,00 | 0,00 | 0 | 0 | 0,46 |
| 20a. Cimitir | 4,20 | 0 | 0 | 0 | 0 | 4,20 | 0 | 0 | 0 | 0 |
| 20b. Centura verde | 1,06 | 0 | 0 | 0,06 | 0 | 0,50 | 1,50 | 0 | 0 | 0 |
| 21. Râuleur | 20,15 | 14,66 | 0,15 | 1,8 | 0 | 1,85 | 1,34 | 0,50 | 0 | 0,05 |
| 22. Halda-gură loc | 14,92 | 11,89 | 0 | 0 | 0,50 | 0,59 | 0,20 | 0 | 1,64 | 0 |
| 23.Lunca Pomostoi | 24,64 | 17,01 | 2,64 | 1,56 | 0 | 2,50 | 0,00 | 0 | 0 | 0 |
| 23a. Geog comunală+ sport | 12,79 | 0 | 8,53 | 2,05 | 0 | 1,87 | 0 | 0 | 0,34 | 0 |
| 24. Petru Maior | 5,04 | 4,45 | 0 | 0 | 0 | 0,59 | 0 | 0 | 0 | 0 |
| 25. 24 Ianuarie | 12,78 | 8,50 | 0,10 | 0 | 0 | 2,68 | 0 | 0 | 0 | 0,21 |
| 26. Mîrniaşa | 9,09 | 5,70 | 0,25 | 0,08 | 0 | 1,45 | 0,40 | 0 | 0 | 1,21 |
| **27. Izvorul I** | **10,96** | **8,51** | **1,20** | **0** | **0** | **0,80** | **0,25** | **0** | **0** | **0** |
| 27a. Izvorul II | 30,71 | 13,36 | 1,20 | 10,08 | 0 | 4,46 | 1,06 | 0 | 0 | 0,01 |
| 28. Rarasramento | 12,64 | 9,78 | 1,25 | 0,10 | 0,90 | 0,51 | 0,10 | 0 | 0 | 0 |
| 28a. Parc 2000 | 10,03 | 0,10 | 6,05 | 0 | 0 | 0,45 | 0 | 0 | 0 | 0 |
| 28b. Intrare | 4,16 | 0 | 1,55 | 0,25 | 0 | 1,58 | 0,79 | 0 | 0 | 0 |
| 11. Cereşiţe | | | | | | | | | | |
| 29. Motor | 9,14 | 5,93 | 1,20 | 0,10 | 0 | 0,93 | 0 | 0,88 | 0 | 0,10 |
| 30. Dealul Crucii | 112,19 | 13,37 | 4,20 | 12,06 | 61,81 | 0,75 | 0 | 0 | 0 | 0 |
| 31. Lupoiul I | 29,56 | 5,70 | 2,00 | 5,85 | 6,51 | 1,50 | 0 | 0 | 0 | 0 |
| 31a. Lupoiul II | 10,15 | 2,92 | 2,30 | 4,20 | 0 | 1,12 | 0,56 | 0 | 0 | 0 |
| 32. Cimitir Tirig | 12,73 | 0 | 0 | 0,25 | 0 | 0,75 | 0 | 0 | 0 | 0 |
| 33. Tirig | 20,70 | 12,41 | 1,30 | 4,00 | 0 | 1,24 | 0 | 0 | 0 | 0 |
| 33a. Dezvoltări Tirig | 66,67 | 25,72 | 1,50 | 13,70 | 0 | 12,50 | 1,25 | 0 | 0 | 0 |
| 33 Constructor | 14,64 | 10,58 | 1,40 | 1,00 | 0 | 1,66 | 0,00 | 0 | 0 | 0,19 |
| 34 Micro 3 | 32,95 | 23,00 | 1,40 | 1,80 | 0 | 2,60 | 0,10 | 0 | 0 | 0 |
| 35 Micro I | 30,68 | 23,58 | 0,90 | 2,00 | 0 | 2,10 | 0,20 | 0 | 0 | 0 |
| 35a. Gara Nord | 5,55 | 0 | 1,50 | 2,75 | 0 | 0,76 | 0,45 | 0 | 0,09 | 0 |
| 36. Centru L.Blîrzeşti | 16,68 | 0 | 4,20 | 6,06 | 0 | 1,80 | 0,62 | 0 | 0 | 0 |
| 36 a PUZ Cărea | 79,20 | 75,60 | 1,70 | 32,40 | 18,60 | 4,80 | 2,10 | 0 | 0 | 0 |
| 37. Cimitir/Halda Ind. Nr. | | | | | | | | | | |
| 38. Dos. Gr Lacăt | 13,7 | 8,20 | 1,70 | 12,40 | 0 | 4,80 | 1,1 | 0 | 0 | 0 |
| 39. Cimitir | 26,83 | 23,63 | 1,70 | 2,60 | 0 | 4,30 | 0,20 | 0 | 0 | 0 |
| 37a. Cimitir, Dezv loc | 32,40 | 12,00 | 2,00 | 4,70 | 0 | 4,30 | 1,70 | 0 | 0 | 0 |
| 38. Micro 13 | 30,95 | 20,96 | 3,40 | 1,50 | 0 | 3,09 | 0,10 | 0 | 0 | 0 |
| 39. UCMR-spaţii lo | 39,73 | 5,5 | 2,25 | 2,40 | 0 | 2,75 | 1,65 | 23,25 | 0 | 0,12 |
| 39a. Cărcoci | 24,65 | 10,83 | 1,50 | 9,40 | 0 | 1,60 | 0,20 | 0 | 0 | 1,12 |
| 40. Trîgoviţei loc | 15,13 | 5,67 | 1,00 | 5,00 | 0 | 2,26 | 0 | 0 | 0 | 0 |
| 40a. Ind spaţiali Calea Trîgoviţei | 71,46 | 2,90 | 1,46 | 0,32 | 1,44 | 1,68 | 41,00 | 6,45 | 15,95 | 0,26 |
| 41.Valea Bîzdîcelor | 48,16 | 0 | 0,30 | 8,00 | 0 | 2,60 | 17,50 | 19,19 | 0 | 0,57 |
| 42. Valea Ilidiei | 48,16 | 25,00 | 0,30 | 8,00 | 0 | 2,60 | 17,50 | 19,19 | 0 | 0,57 |
| 43. UCMR, Mocuz | 44,67 | 0 | 0 | 2,80 | 0 | 2,30 | 7,45 | 29,97 | 1,45 | 0 |
| 44. Dezv. Aglomerator | 48,16 | 0 | 0,30 | 8,00 | 0 | 2,60 | 17,50 | 19,19 | 0 | 0,57 |
| 45. Halda cţpoîi- recuperare ecr. | 43,71 | 0 | 0 | 31,46 | 0 | 2,99 | 0 | 6,10 | 0 | 1,31 |
| 46. Parc ind. UCC | 56,77 | 0 | 0 | 2,80 | 0 | 1,00 | 28,07 | 23,30 | 0 | 1,10 |
| 46 a. Loc. c. Slatină | 12,00 | 4,70 | 0,50 | 1,20 | 0 | 1,80 | 1,70 | 0 | 0 | 0,10 |
| 46 b. Serv. rezervoare | 5,40 | 0,50 | 0,30 | 0,30 | 0 | 1,50 | 2,80 | 0 | 0 | 0 |
| 47. F-ca cogaz | 6,14 | 0 | 0 | 2,15 | 0 | 0,90 | 0 | 3,09 | 0 | 0 |
| 48. Cărbîne CHR | 21,98 | 0 | 0,30 | 5,00 | 0 | 1,75 | 4,25 | 11,58 | 0 | 0 |
| 49. Larmino CHR | 28,60 | 0,50 | 3,70 | 1,20 | 0 | 4,45 | 3,85 | 12,90 | 0 | 0 |
| 50. Moniom Cereal | 32,09 | 0 | 2,88 | 1,79 | 0 | 1,24 | 0 | 25,00 | 0,74 | 0,10 |
| 51. Uzină apă+Parc | 25,40 | 0 | 0 | 11,32 | 0 | 10,90 | 3,10 | 0 | 0 | 0,08 |
| 52. Cal. ralfhalt | 11,16 | 0 | 0,50 | 0,45 | 0,17 | 0,37 | 8,24 | 0 | 1,40 | 0 |
| 52a. Pompieri | 4,16 | 0 | 1,15 | 1,00 | 0 | 0,23 | 0 | 0,96 | 0,82 | 0 |
| 52b. Depoz.biotrh. | 7,93 | 0 | 1,34 | 0 | 0 | 0,35 | 0 | 0 | 0,24 | 0 |
| 53. Plastomet | 7,68 | 0 | 0 | 0 | 0 | 0,56 | 0 | 6,78 | 0 | 0,32 |
| 54. Grăsiile agiere | 11,21 | 0 | 0,84 | 3,06 | 0 | 0,45 | 0 | 7,05 | 0 | 4,83 |
| 55. Depozit Minda | 10,52 | 0 | 0,35 | 1,05 | 0 | 1,15 | 0 | 7,89 | 0 | 0,28 |
| 56 Rău Bîrzava | 15,58 | 0 | 0 | 0 | 0 | 0 | 0 | 0 | 0 | 15,58 |
| 57. Valea Bîlmoştiţ | 5,00 | 0 | 1,40 | 1,50 | 1,15 | 0,95 | 0 | 0 | 0 | 0,10 |
| 58.Lacul Lunca Bîrz | 40,50 | 0 | 0,40 | 1,00 | 0 | 1,00 | 0 | 0 | 38,09 | 0 |
| 59.Lacul Secu, acces | 46,50 | 36,00 | 4,00 | 1,00 | 0 | 1,50 | 0 | 0 | 0 | 0 |
| 60. Lacul Secu, acces | 49,00 | 0 | 4,00 | 7,00 | 0 | 8,50 | 8,50 | 0,00 | 0 | 0 |
| 61. SMA 110 kW | 13,70 | 0 | 0,90 | 0 | 0 | 0 | 0 | 12,80 | 0 | 0 |
| 69 Halda TMK Cîlnic | 7,0 | 0 | 0 | 0 | 0 | 0 | 0 | 7,0 | 0 | 0 |
| 69 a Baza transport | 7,00 | 0 | 0 | 0 | 0 | 1,00 | 6,00 | 0 | 0 | 0 |
| 70 a Cariet Ranchina | 0,10 | 0 | 0 | 0 | 0 | 0 | 0 | 0,10 | 0 | 0 |
| 70 b Dig Secu, captare | 0,73 | 0,58 | 0 | 0 | 0 | 0,15 | 0 | 0,20 | 0 | 0 |
| 70 c. Staţie meteo | 0,20 | 0 | 0 | 0,20 | 0 | 0 | 0 | 0 | 0 | 0 |
| 71. Gerasis | 0,72 | 0 | 0 | 0 | 0 | 0,05 | 0 | 0,67 | 0 | 0 |
| 72. Antena Ipoltrons | 0,07 | 0 | 0 | 0 | 0 | 0 | 0 | 0,07 | 0 | 0 |
| **TOTAL Reşiţa** | **1927,82** | **571,98** | **180,82** | **364,58+ 101,27** | **114,00 +1,00** | **194,48 +1,00** | **270,35 +5,53** | **26,13** | **37,28** | |
| 58. Staţiunea SECU | 29,60 | 0 | 14,73 | 11,80 | 0 | 2,80 | 0,20 | 0 | 0,40 | |
| 59. CÎLNIC | 94,58 | 64,46 | 4,33 | 3,50 | 0 | 12,74 | 6,40 | 0 | 0,15 | 1,00 |
| 59. a. Dezv. Dl Grunilor | 14,70 | 0 | 0 | 1,90 | 1,2 | 1,30 | 0,30 | 8,50 | 0 | 0 |
| 59.b. Staţia epurare | 8,80 | | | | | | | 8,80 | | |
| 60. CUPTOARE | 56,60 | 14,77 | 13,30 | 9,70 | 0 | 1,42 | 1,67 | 0 | 0 | 0,54 |
| 61. DOMAN | 85,00 | 44,68 | 13,64 | 24,31 | 0 | 1,47 | 7,86 | 1,83 | 0 | 0,21 |
| 62. MONIOM | 59,40 | 41,88 | 7,40 | 4,70 | 0 | 3,80 | 1,62 | 0,00 | 0 | 0,00 |
| 62.a. Abator Moniom | 3,50 | 0 | 0,58 | 0,80 | 0 | 1,20 | 0,92 | 0 | 0 | 0 |
| 62 b. Poligon Moniom | 15,40 | 4,75 | 1,25 | 3,50 | 0 | 1,90 | 0 | 0 | 0 | 0 |
| 63. SECU | 50,00 | 24,60 | 1,75 | 7,40 | 2,50 | 4,70 | 4,20 | 0 | 0 | 0,35 |
| 64. ŢEROVA | 80,60 | 28,95 | 2,75 | 9,45 | 0 | 5,80 | 13,40 | 0 | 0 | 0,25 |
| 68 Staţii ex epurare şi zapăr.cetăţe | 2,40 | 0 | 0 | 0 | 0 | 0 | 2,40 | 0 | 0 | 0 |
| 69 Depozite Cîlnic | 2,00 | 0 | 0 | 0 | 0 | 0 | 0 | 2,00 | 0 | 0 |
| **TOTAL localităţi** | **425,38** | **211,79** | **49,73** | **49,01 +1,00** | **3,5** | **53,13** | **37,18 +1,00** | **12,30 +8,80** | **1,79** | **3,88** |
| TRUPURI izolate | 62,18 | 7,34 | 2,85 | 11,49 +0,80 | 0+0,5 | 10,15 | 0,96 | 0,84 +0,80 | 0,34 | |
| **TOTAL GENERAL** | **2420,30** | **783,94** | **235,39** | **377,59+ 101,27** | **93,50+ 6,50** | **260,86** | **296,69 + 24,53** | **279,69 + 17,75** | **39,12** | **39,89** |

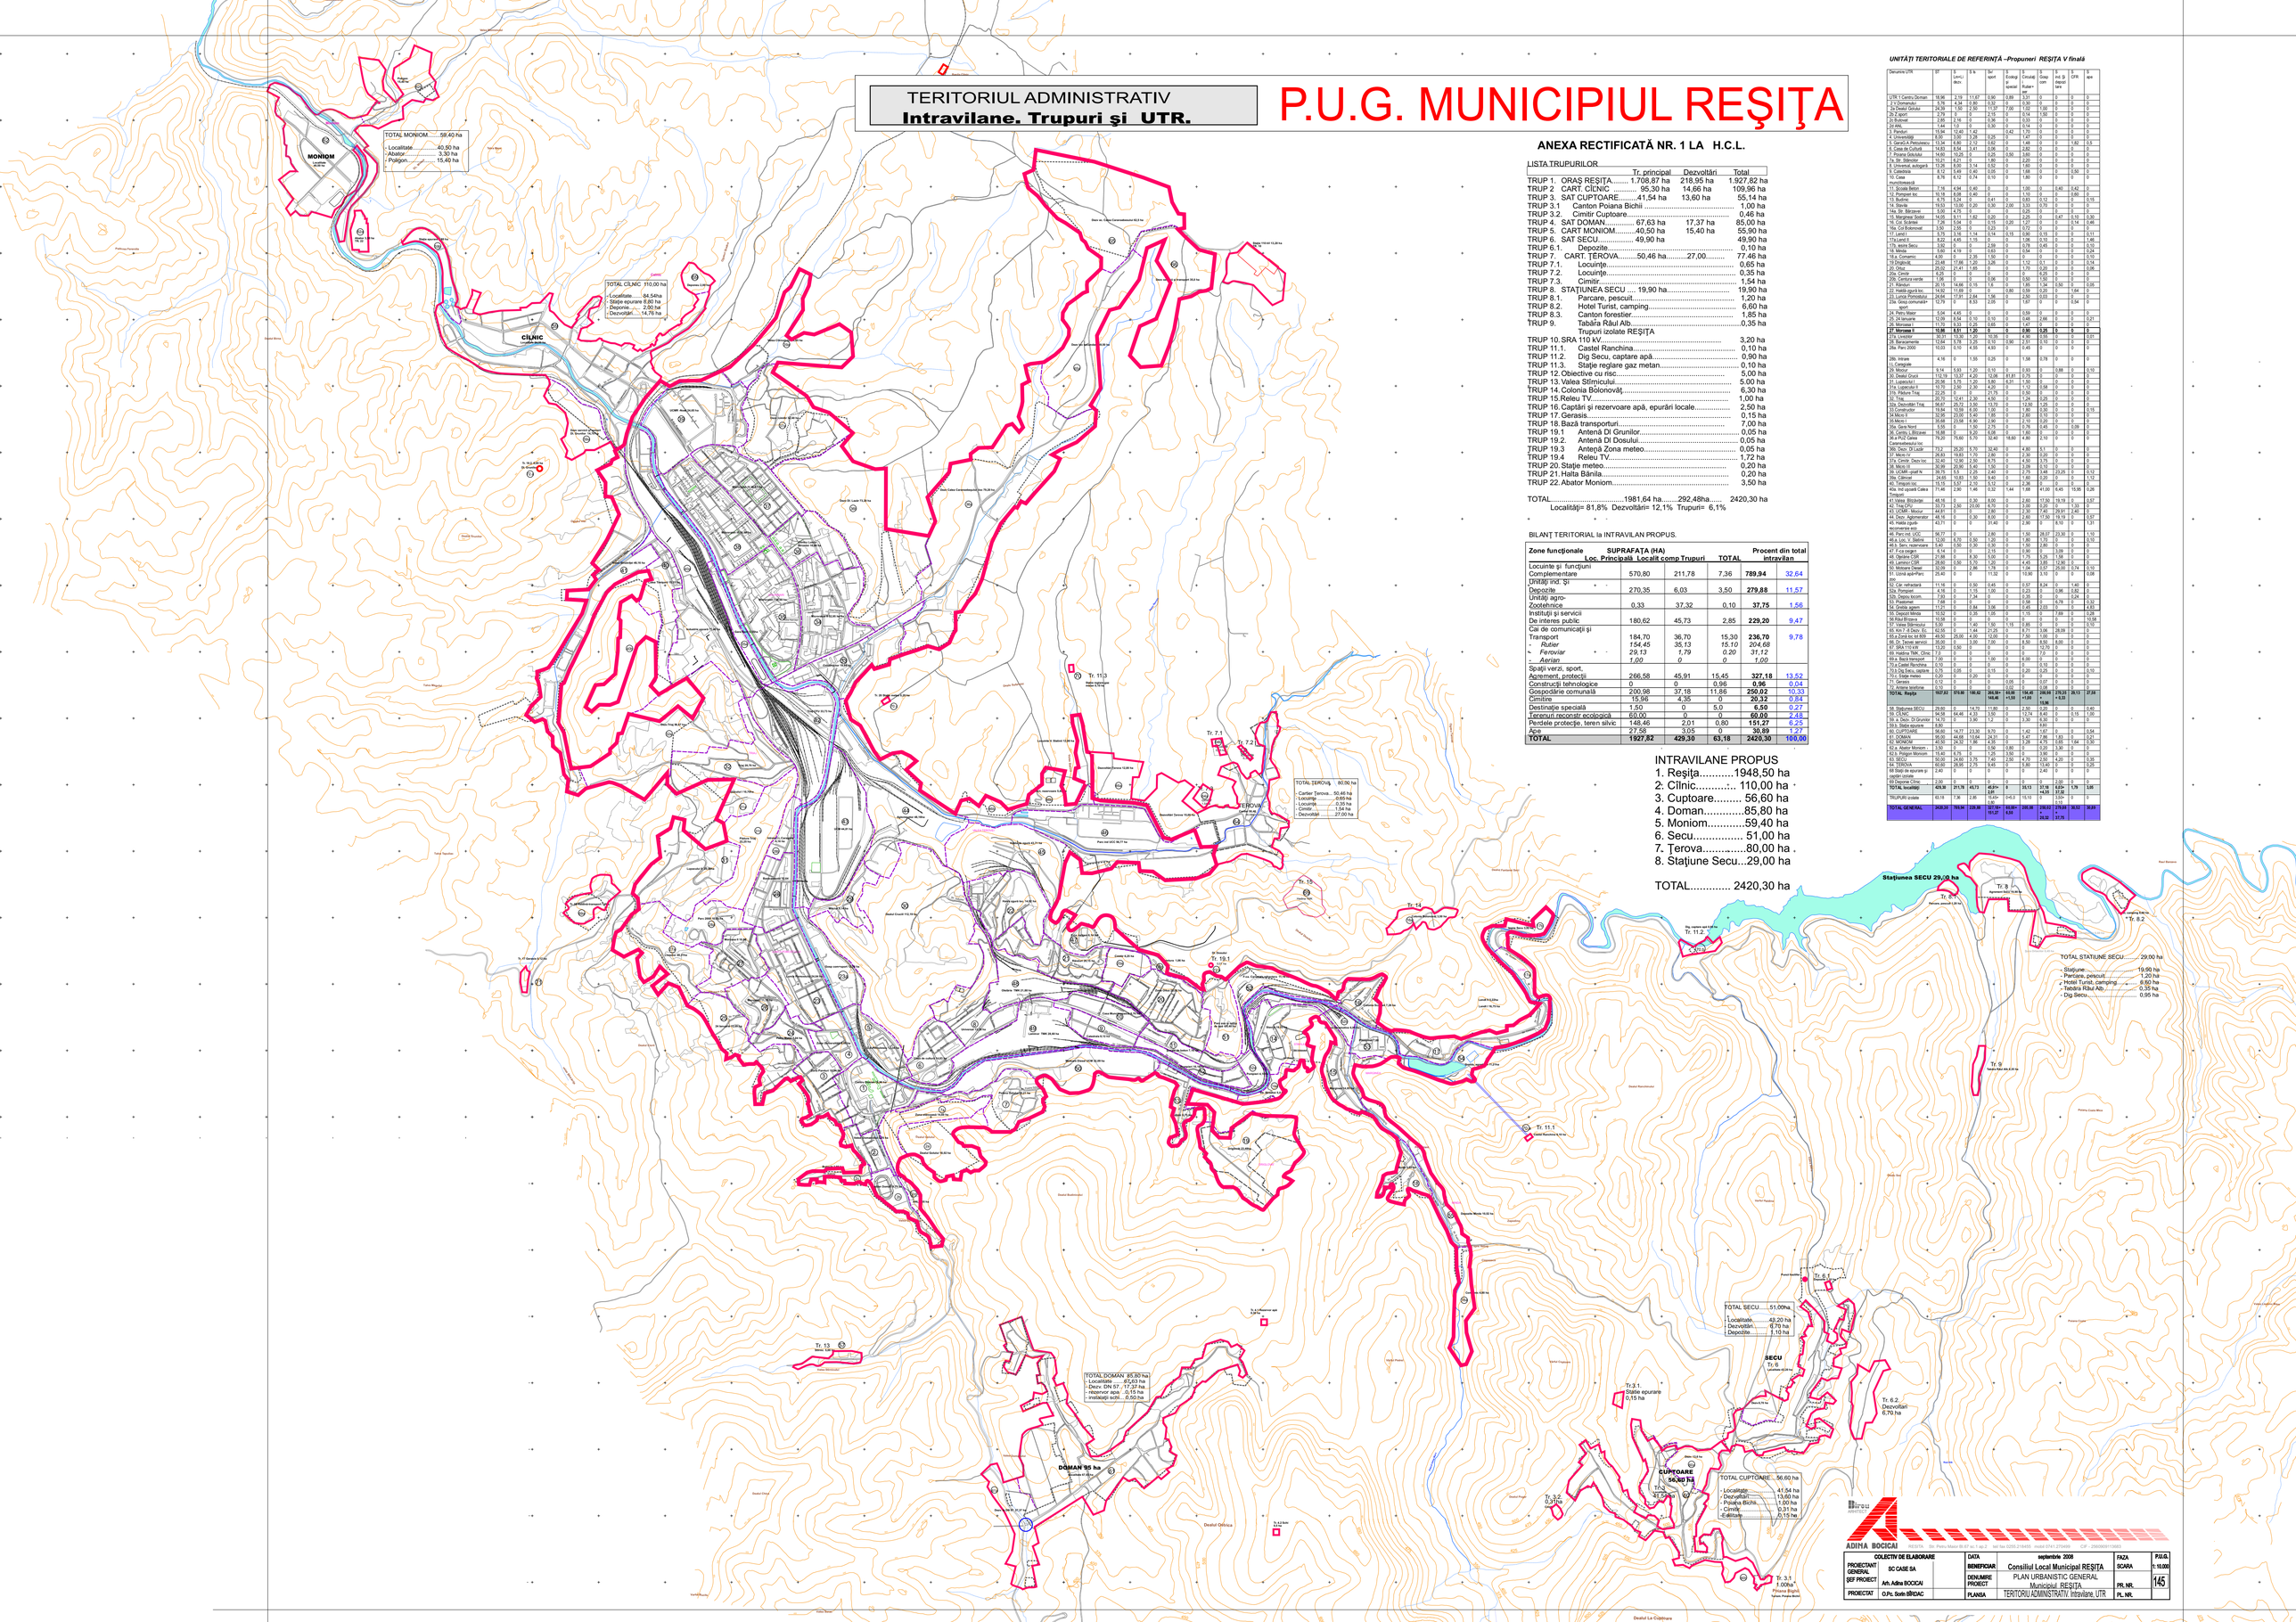


ADINA BOCICAI REŞIŢA str.Piaţa Mihail Kogălniceanu nr.1 tel fax 0255 213445 mobil 074 2134455 CIF : 25600971/1993

| COLECTIV DE ELABORARE | | DATA | septembrie 2008 | FAZA | P.U.G. |
|---|---|---|---|---|---|
| PROIECTANT GENERAL | SC CASE SA | BENEFICIAR | Consiliul Local Municipal REŞIŢA | SCARA | 1: 10.000 |
| ŞEF PROIECT | Arh. Adina BOCICAI | DENUMIRE PROIECT | PLAN URBANISTIC GENERAL Municipiul REŞIŢA | PR. NR. | 145 |
| PROIECTAT | O.Pc. Sotin BÎRDAC | PLANŞA | TERITORIU ADMINISTRATIV. Intravilane. UTR | PL. NR. | |