



**HOTĂRÂREA NR. 545
DIN 10.11.2023**

privind aprobarea dezmembrării/dezlipirii suprafeței de teren de 626 mp din suprafața totală de teren de 12527 mp, identificat în CF nr. 2899 Reșița Română, nr. top R202/f/9, teren aflat în proprietatea publică a municipiului Reșița, situat administrativ în Municipiul Reșița, str. Caen FN

Consiliul Local al municipiului Reșița, întrunit în ședința de îndată din data de 10.11.2023;

Văzând Referatul de aprobare al Primarului municipiului Reșița nr. 78032 din 08.11.2023 și Raportul de specialitate al Direcției pentru Administrarea Domeniului Public și Privat nr. 78033 din 08.11.2023 precum și rapoartele de avizare ale comisiilor de specialitate ale Consiliului local;

Ținând seama de avizul de legalitate nr. 78568/10.11.2023, întocmit de Direcția juridică;

Având în vedere Contractul de servicii nr. 59230/01.09.2023;

Luând în considerare extrasul de CF nr. 2899 Reșița Română, nr. top R202/f/9;

Ținând cont de prevederile HG 532/2002 privind atestarea domeniului public al județului Caraș-Severin, precum și al municipiilor, orașelor și comunelor din județul Caraș-Severin, Anexa 2, fila 41, poziția 5, nr. Clasificare 1.4.4.;

În conformitate cu prevederile Ordinului nr. 600/2023 privind aprobarea Regulamentului de avizare, recepție și înscriere în evidențele de cadastru și carte funciară, actualizat, cu modificările și completările ulterioare;

În baza prevederilor Legii nr. 7/1996 a cadastrului și publicității imobiliare, republicată, cu modificările și completările ulterioare;

În conformitate cu prevederile art. 36, alin. 1 din Legea nr. 18/1991 a fondului funciar, republicată, cu modificările și completările ulterioare.

În temeiul art. 876 și urm. și art. 880 din Noul Cod Civil;

În temeiul art. 129 alin. (2) lit. c), art. 139 alin. 3, lit. g), art. 196 alin. (1) lit. a), art. 197 alin. (1) și alin. (2), art. 199 alin. (1) și alin. (2), art. 243 alin. (1), lit. a) și art. 286 din O.U.G. nr. 57/2019 privind Codul administrativ, cu modificările și completările ulterioare.

H O T Ă R Ă Ș T E:

Art. 1. - Se aprobă dezmembrarea/dezlipirea suprafeței de teren 626 mp din suprafața totală de teren de 12.527 mp, identificat în CF nr. 2899 Reșița Română, nr. top R202/f/9, teren aflat în proprietatea publică a municipiului Reșița, situat administrativ în Municipiul Reșița, str. Caen FN, conform planului de amplasament și delimitare a imobilului, care devine anexă la prezenta hotărâre.



Art. 2. - Cheltuielile ocazionate de punerea în aplicare a prezentei hotărâri se suportă de la bugetul municipiului Reșița, pe anul 2023, poziția Cheltuieli materiale.

Art. 3 - Prezenta hotărâre intră în vigoare la data comunicării.

Art. 4. - Cu ducerea la îndeplinire a prezentei se încredințează Direcția pentru Administrarea Domeniului Public și Privat, să efectueze demersurile necesare în vederea operării acestora în evidențele de Cadastru și Publicitate Imobiliară.

Art. 5. - Prezenta hotărâre se comunică:

- Primarului municipiului Reșița;
- Prefectului și Instituției Prefectului - Județul Caraș-Severin;
- Direcției pentru Administrarea Domeniului Public și Privat;
- Direcției Buget, Finanțe-Contabilitate, Resurse Umane;
- Direcției Urbanism.

PRESEDINTE DE SEDINȚĂ,

DACICA ADRIAN
LAURENȚIU



CONTRASEMNEAZĂ,

SECRETAR GENERAL
BUCUR LUCIAN CORNEL

ANEXĂ LA H.C.L. NR. 545/10.11.2023

PLAN DE AMPLASAMENT SI DELIMITARE A IMOBILULUI
Scara 1:500

ANEXA Nr. 10*)


(Anexa nr. 16 la regulament)

Nr. cadastral	Suprafata masurata a imobilului (mp)	Adresa imobilului
	626	Str. Caen, FN
		Mun. Reșita, Jud. Caras-Severin
Nr. Cartea Funciara	Unitatea Administrativ Teritoriala (UAT)	Reșita
2889 Reșita		

A. Date referitoare la teren			
Nr. parcelă	Categoria de folosinta	Suprafata (mp)	Mențiuni
1	CC	626	Teren neîmprejmuit
			Teren de constr. spații verzi, trotuare
Total		626	
B. Date referitoare la construcție			
Cod constr.	Destinația	Suprafata construita la sol (mp)	Mențiuni
Total			
Suprafata totala masurata a imobilului = 626 mp			
Suprafata din act = 12527 mp			
Directia pentru Administrarea Domeniului Public si Privat din cadrul Primăriei Municipiului Reșita		Compartimentul: Cadastru, GIS, Contracte Terenuri si Registrul Spațiilor Verzi	
Director executiv Gărlăuș Liviu		Inspector: Babeu Mihai	

255200

255250

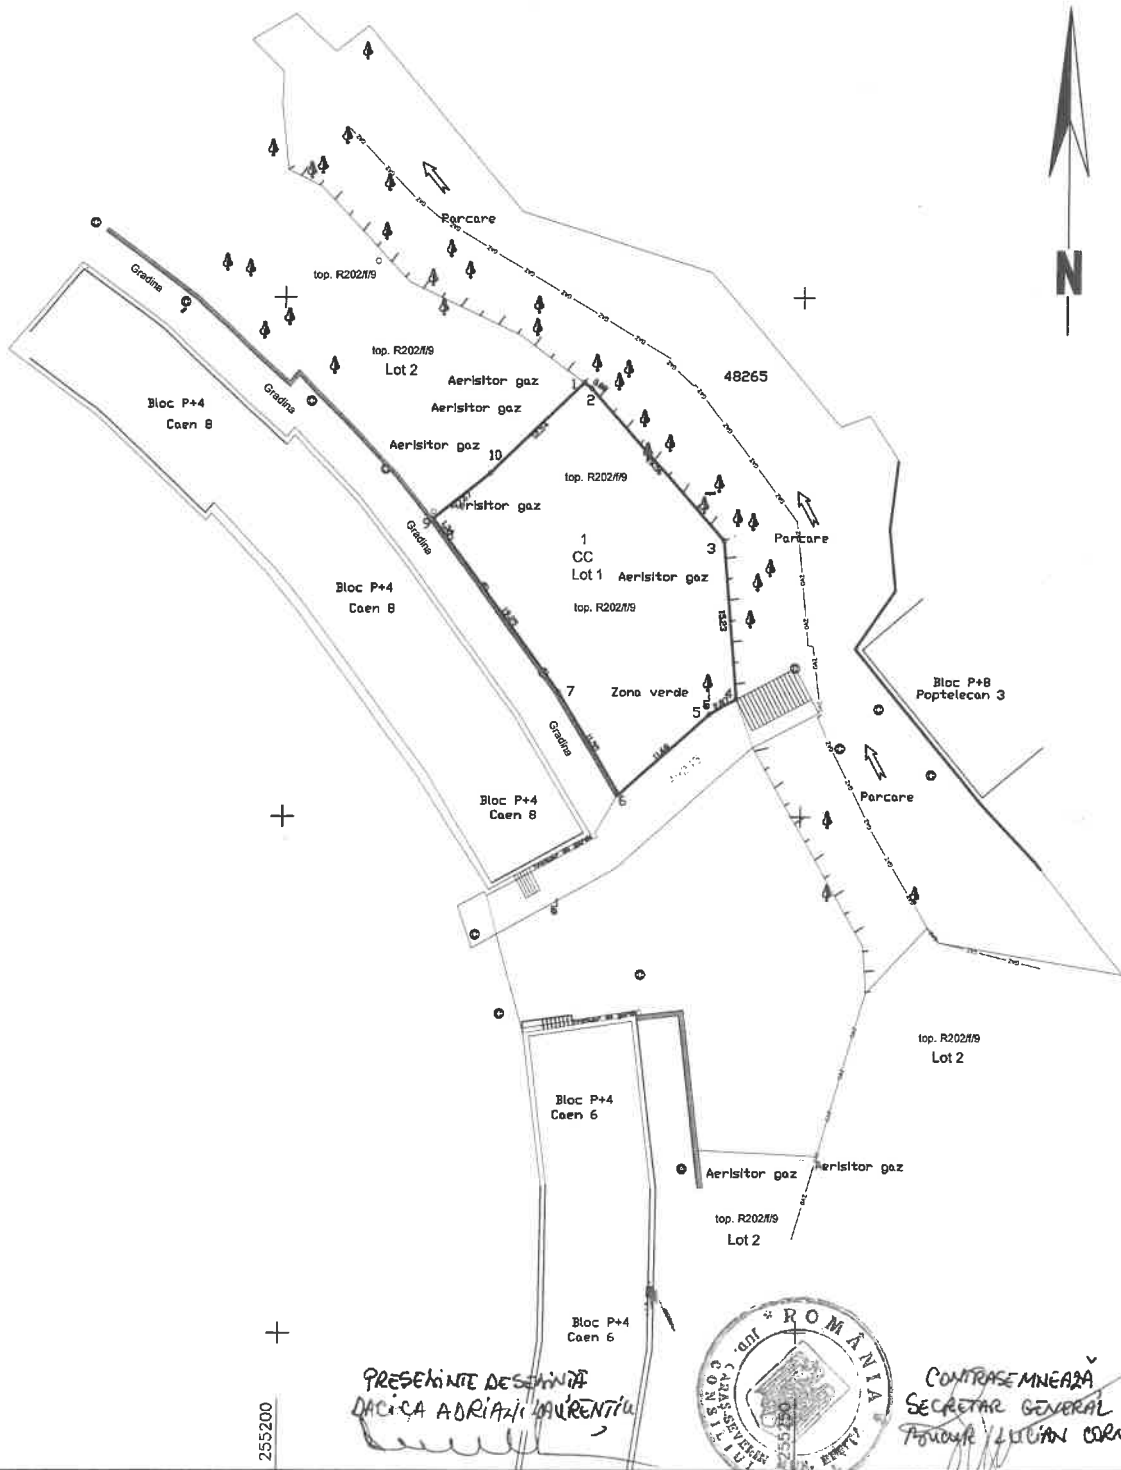

PREȘEDINTE DESĂȘINĂ
DĂCICA ADRIANA AURENTIU



CONTRASEMNEAZĂ
SECRETAR GENERAL
PODDEA LUCIAN CORNEL