

**HOTĂRÂREA NR. 608
DIN 21.12.2022**

privind aprobarea dezmembrării/dezlipirii suprafeței de teren de 24268 mp, identificată în CF nr. 31362 Văliug, nr. cad 31362, situată administrativ în Comuna Văliug, în două loturi de teren, lotul 1 - în suprafață de 18843 mp și lotul 2 - în suprafață de 5425 mp

Consiliul Local al municipiului Reșița, întrunit în ședința extraordinară din data de 21.12.2022;
Văzând Referatul de aprobare al Primarului municipiului Reșița nr. 85765/ 14.12.2022 și Raportul de specialitate al Direcției pentru Administrarea Domeniului Public și Privat nr. 85770/ 14.12.2022, precum și rapoartele de avizare ale comisiilor de specialitate ale Consiliului Local;

Având în vedere Avizul Direcției Juridice nr. 86466/15.12.2022;

Luând în considerare extrasul de CF nr. 31362 Văliug, nr. cad 31362;

Văzând documentația cadastrală întocmită pentru dezmembrare/dezlipirea suprafeței de teren de 24268 mp, identificată în CF nr. 31362 Văliug, nr. cad 31362, situată administrativ în comuna Văliug, în două loturi de teren, lotul 1 - în suprafață de 18843 mp și lotul 2 - în suprafață de 5425 mp;

Ținând seama de Ordinul Agenției Naționale de Cadastru și Publicitate Imobiliară nr. 700/2014 privind aprobarea Regulamentului de avizare, receptie și înscriere în evidențele de cadastru și carte funciară, cu modificările și completările ulterioare;

În baza prevederilor Legii nr. 7/1996 a cadastrului și publicității imobiliare, republicată, cu modificările și completările ulterioare.

Având în vedere art. 858 și următoarele din NCC;

În temeiul art.129 alin. (2) lit.c), alin. (14), art.139 alin. (3), lit. g), art. 196 alin (1), lit.a), art. 197 alin. (1) și alin. (2), art. 199 alin. (1) și alin. (2), art. 243 alin. (1) lit. a) și art. 286 ale OUG nr. 57/2019 privind Codul administrativ, cu modificările și completările ulterioare,

HOTĂRĂȘTE:

Art. 1. - Se aprobă dezmembrarea/dezlipirea suprafeței de teren de 24268 mp, identificată în CF nr. 31362 Văliug, nr. cad 31362, situată administrativ în Comuna Văliug, în două loturi de teren, după cum urmează:

Lotul 1 - în suprafață de 18843 mp și

Lotul 2 - în suprafață de 5425 mp, conform documentației topo-cadastrale Anexa 1.36, ce face parte integrantă din prezenta hotărâre.

Art. 2. - Cheltuielile ocazionate de punerea în aplicare a prezentei hotărâri se suportă de la bugetul municipiului Reșița, poziția Cheltuieli materiale.

Art. 3 - Prezenta hotărâre intră în vigoare la data comunicării.

Art. 4. - Cu ducerea la îndeplinire a prezentei se încredințează Direcția pentru Administrarea Domeniului Public și Privat, să efectueze demersurile necesare în vederea operării acestuia în evidențele de Cadastru și Publicitate Imobiliară.




Art. 5. - Prezenta hotărâre se comunică:

- Primarului Municipiului Reșița;
- Prefectului și Instituției Prefectului - Județul Caraș-Severin;
- Direcției pentru Administrarea Domeniului Public și Privat;
- Direcției Buget, Finanțe-Contabilitate, Resurse Umane.

PREȘEDINTE DE ȘEDINȚĂ,
Ion Aurică BOROBAR



CONTRASEMNEAZĂ
SECRETAR GENERAL,
Lucian Cornel BUCUR

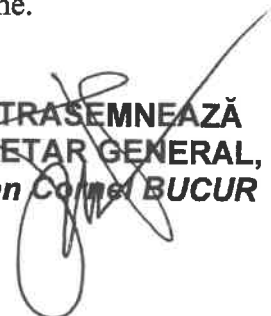


ANEXA LA P.L. NR. 608 / 21.12.2022

Anexa 1.36

Plan de amplasament si delimitare a imobilului cu propunerea de dezlipire

Scara 1:2000

Nr. cadastral	Suprafata masurata a imobilului (mp)	Adresa imobilului
31362	24268	Muntele Sementic, intravilan si extravilan
Nr. Carte Funciara	Unitate Administrativ Teritoriala (UAT)	
31362	VALUG	

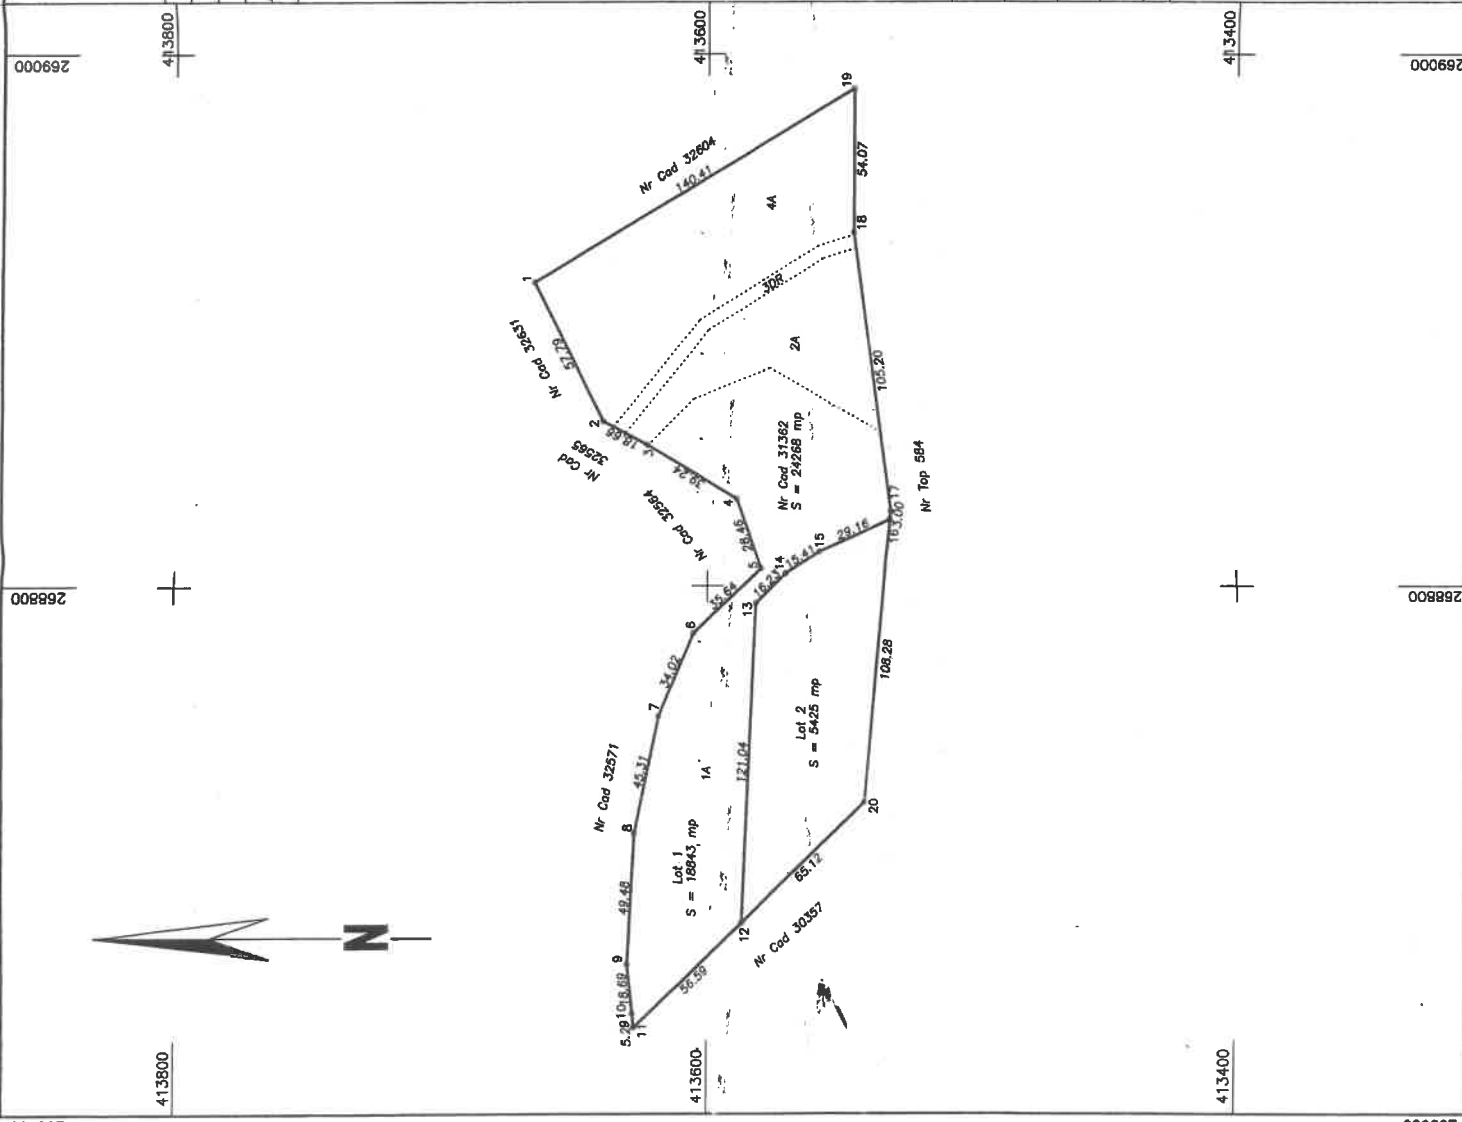

Tabel de miscare parcelara pentru dezlipire imobil

Situatia actuala (inainte de dezlipire)			Situatia viitoare (dupa dezlipire)		
Nr. cad.	Suprafata [mp]	Categ. folosinta	Nr. cad.	Suprafata [mp]	Categ. folosinta
31362	24268	A+DR	18943	18943	A
			5425	5425	A
			24268	24268	
Total					

Executant: PFA ALBAI NELU

Inspector

Confirm executarea masuratorilor teren, corectitudinea inlocuirii datelor cadastrale si corespondenta acestora cu realitatea din teren

Confirm introducerea imobilului in baza de date integrata si atribuirea numarului cadastral

Semnatura si parafa

Data



DATE DE PRIMIRE
10.12.2022
PFA ALBAI NELU

