



**HOTĂRÂREA NR. 584
DIN 28.11.2023**

privind aprobarea dezmembrării/dezlipirii suprafeței de teren de 210 mp din suprafața totală de teren de 31632,20 mp, identificat în CF nr. 15277 UAT Reșița, nr. top G100/h/61/6/b/3/1/a, nr. cad. 6161, teren aflat în proprietatea publică a municipiului Reșița, situat administrativ în Municipiul Reșița, bld Muncii, FN

Consiliul Local al municipiului Reșița, întrunit în ședința ordinară din data de 28.11.2023;

Văzând Referatul de aprobare al Primarului municipiului Reșița nr. 78060 din 08.11.2023 și Raportul de specialitate al Direcției pentru Administrarea Domeniului Public și Privat nr. 78061 din 08.11.2023, precum și rapoartele de avizare ale comisiilor de specialitate ale Consiliului local;

Văzând Avizul de legalitate al Direcției Juridice nr. 81854/22.11.2023;

Luând în considerare extrasul de CF nr. 15277 UAT Reșița, nr. top G100/h/61/6/b/3/1/a, nr. cad. 6161;

Având în vedere Referatul de necesitate, oportunitate și legalitate nr. 74425/09.11.2023 al Direcției Urbanism;

Văzând adresa Direcției Investiții și Mobilitate Urbană – Serviciul Gospodărie Urbană nr. 78522/09.11.2023 privind centralizatorul chestionar cu privire la amenajarea zonei Piața Trandafirul;
Văzând:

- **Decizia Civilă nr. 1347/2020** pronunțată în **Dosar nr. 229/115/2020** prin care se respinge recursul formulat de recurent reclamant Prefectul Județului Caraș-Severin, menținându-se ca temeinică și legală **HCL nr. 334/2019**;

- **Sentința Civilă nr. 600/2020** pronunțată în **Dosar nr. 712/115/2020** rămasă definitivă prin neexercitarea recursului de către reclamant Prefectul Județului Caraș-Severin, menținându-se ca temeinică și legală **HCL nr. 424/2019**;

- **Decizia Civilă nr. 1205/2021** pronunțată în **Dosar nr. 231/115/2020** prin care se respinge recursul formulat de recurent reclamant Prefectul Județului Caraș-Severin, menținându-se ca temeinică și legală **HCL nr. 335/2019**;

- **Decizia Civilă nr. 880/2023** pronunțată în **Dosar nr. 1549/115/2022** prin care se respinge recursul formulat de recurent reclamant Prefectul Județului Caraș-Severin, menținându-se ca temeinică și legală **HCL nr. 199/2022**;

- **Decizia Civilă nr. 1109/2023** pronunțată în **Dosar nr. 1548/115/2022** prin care se respinge recursul formulat de recurent reclamant Prefectul Județului Caraș-Severin, menținându-se ca temeinică și legală **HCL nr. 212/2022**;

Ținând cont de prevederile HG 532/2002 privind atestarea domeniului public al județului Caraș-Severin, precum și al municipiilor, orașelor și comunelor din județul Caraș-Severin, Anexa 2, fila 40, poziția 14, nr. Clasificare1.4.4.;

În conformitate cu prevederile Ordinului nr. 600/2023 privind aprobarea Regulamentului de avizare, recepție și înscriere în evidențele de cadastru și carte funciară, cu modificările și completările ulterioare;

În baza prevederilor Legii nr. 7/1996 a cadastrului și publicității imobiliare, republicată, cu modificările și completările ulterioare;

În temeiul art. 876 și urm. și art. 880 din Noul Cod Civil;



În temeiul art. 129 alin. (2) lit. c), art. 139 alin. 3, lit. g), art. 196 alin. (1) lit. a), art. 197 alin. (1) și alin. (2), art. 199 alin. (1) și alin. (2), art. 243 alin (1), lit. a) și art 286 din O.U.G. nr. 57/2019 privind Codul administrativ, cu modificările și completările ulterioare.

HOTĂRĂȘTE:

Art. 1. - Se aprobă dezmembrarea/dezlipirea suprafeței de teren 210 mp din suprafața totală de teren de 31632,20 mp, identificat în CF nr. 15277 UAT Reșița, nr. top G100/h/61/6/b/3/1/a, nr. cad. 6161, teren aflat în proprietatea publică a municipiului Reșița, situat administrativ în Municipiul Reșița, bld Muncii, FN, conform planului de amplasament și delimitare a imobilului, care devine anexă la prezenta hotărâre.

Art. 2. - Cheltuielile ocazionate de punerea în aplicare a prezentei hotărâri se suportă de la bugetul municipiului Reșița, pe anul 2023, poziția Cheltuieli materiale.

Art. 3 - Prezenta hotărâre intră în vigoare la data comunicării.

Art. 4. - Cu ducerea la îndeplinire a prezentei se încredințează Direcția pentru Administrarea Domeniului Public și Privat, să efectueze demersurile necesare în vederea operării acesteia în evidențele de Cadastru și Publicitate Imobiliară.

Art. 5.

- Prezenta hotărâre se comunică:
- Primarului municipiului Reșița;
- Prefectului și Instituției Prefectului - Județul Caraș-Severin;
- Direcției pentru Administrarea Domeniului Public și Privat;
- Direcției Buget, Finanțe-Contabilitate, Resurse Umane;
- Direcției Urbanism.

PREȘEDINTE DE ȘEDINȚĂ,
OVIDIU ROȘU



CONTRASEMNEAZĂ,
SECRETAR GENERAL
LUCIAN CORNEL BUCUR

ANEXA LA H.C.L. NR. 584/28.11.2023

PLAN DE AMPLASAMENT SI DELIMITARE A IMOBILULUI


Scara 1:500

ANEXA Nr. 10*)

(Anexa nr. 16 la regulamentul)

Nr. cadastral	Suprafata masurata a imobilului (mp)	Adresa imobilului
210		Str. Alea pietonala Bd. Muncii, FN Mun. Reşia, Jud. Caras-Severin
Nr. Cartea Funciara		Unitatea Administrativ Teritoriala (UAT)
15277 UAT Reşia		Reşia

A. Date referitoare la teren			
Nr. parcela	Categorie de folosinta	Suprafata (mp)	Mentuni
1	Gc	210	Teren nelimpregnat
			Trotuar, zone verzi, cal de acces
Total		210	
B. Date referitoare la constructii			
Cod constr.	Destinatie	Suprafata construita la sol (mp)	Mentuni
Total			
Suprafata totala masurata a imobilului = 210 mp			
Suprafata din act = 31632,20 mp			
Directia pentru Administrarea Domeniului Public si Privat din cadrul Primariei Municipiului Reşia		Compartimentul: Cadastru, GIS, Contracte Terenuri si Registrul Spatiilor Verzi	
Director executiv: Cartol Mihail		Inspector: Babau Mihai	

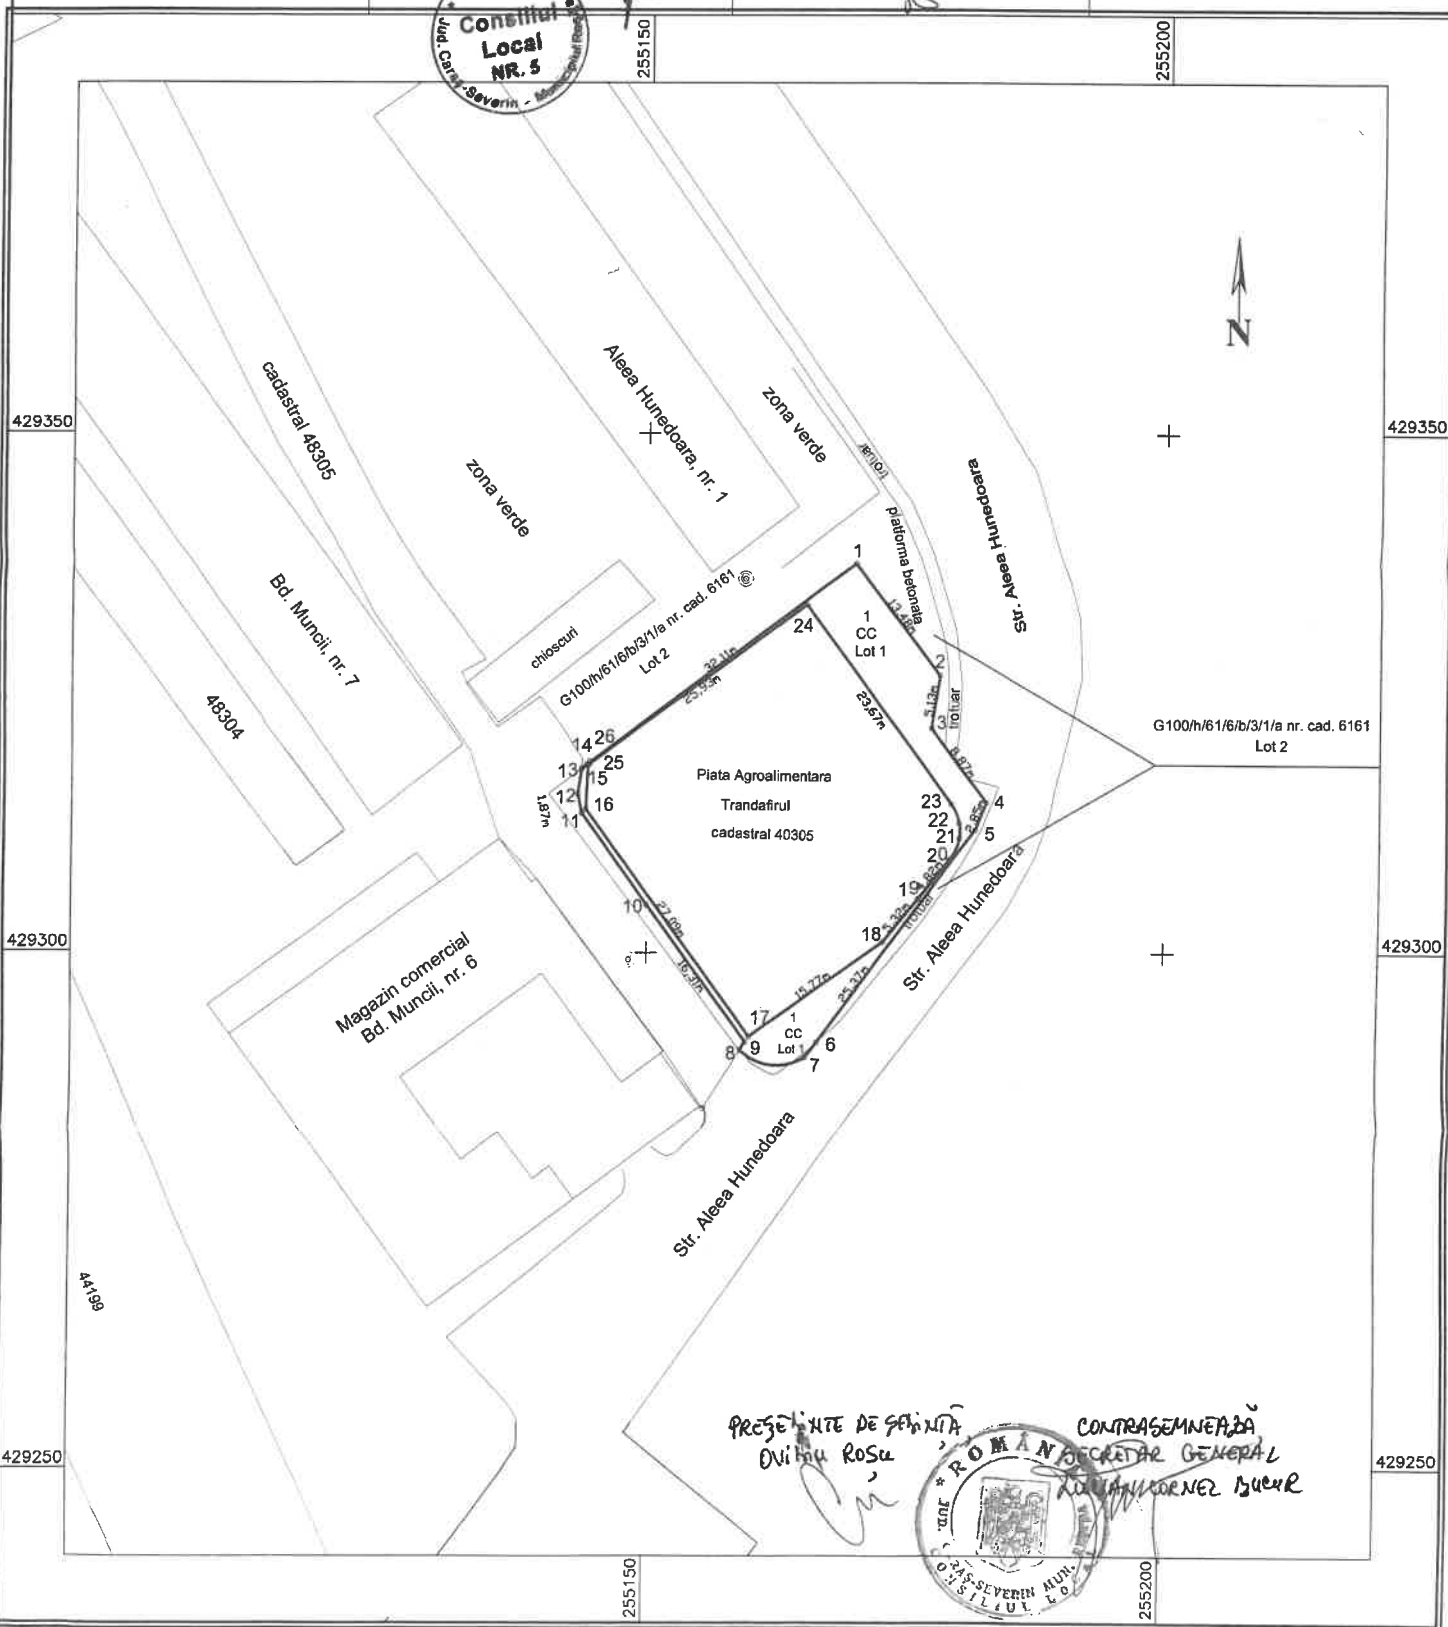

PROIECTANTE DE GRANTIA
DNI 104 ROSU

CONTRASEMNEAZA
SECRETAR GENERAL
ROMAN CORNEL BUCUR

