

ROMÂNIA
JUDEȚUL CARAȘ-SEVERIN
MUNICIPIUL REȘIȚA
CONSILIUL LOCAL

HOTĂRÂRE NR.161

Din 20.07.2017

privind modificarea art. 1 din HCL. 137/2017 în sensul ca Lot 1 cu suprafața de 153.984 mp se împarte în Lot 1A cu suprafața de 2000 mp și Lot 1B cu suprafața de 151.984 mp și înscrierea în cartea funciară a dreptului de proprietate privată a Municipiului Reșița

Consiliul local al municipiului Reșița întrunit în ședință de îndată din data de 20.07.2017,

Văzând adresa nr. 6737/13.07.2017 a Regiei Naționale a Padurilor prin Direcția Silvice Caras- Severin.

Având în vedere Expunerea de motive a Primarului Municipiului Reșița și Raportul de specialitate al Direcției pentru Administrarea Domeniului Public și Privat al Municipiului Reșița.

Văzând Decizia nr. 534 din 29. iulie 1991 a Prefectului Județului Caras-Severin,

Având în vedere prevederile art.33 din Legea 18/1991 privind fondul funciar cu modificările și completările ulterioare.

Ținând cont de prevederile Ordinului 700/2014 privind aprobarea Regulamentului de avizare, recepție și înscriere în evidențele de cadastru și carte funciară, cu modificările și completările ulterioare.

În conformitate cu prevederile. Legii nr. 7/1996 privind cadastrul și publicitatea imobiliară, cu completările și modificările ulterioare,

Văzând dispozițiile art.555 și următoarele, respectiv ale art.876 și următoarele din N.C.C.

În temeiul art.36 alin.2 lit.c, alin.9, art.39 alin.4, art.45 alin.3, art.49 alin.1, art. 115 alin.1 lit.b, alin.3, ale Legii nr. 215/2001 privind administrația publică locală, republicată, cu modificările și completările ulterioare.

HOTĂRĂȘTE

Art.1 – Se aprobă modificarea art. 1 din HCL. 137/2017 în sensul ca Lot 1 în suprafața de 153.984 mp se împarte în Lot 1A cu suprafața de 2000 mp și Lot 1B cu suprafața de 151.984 mp, conform documentației prevăzute în anexa ce face parte integrantă din prezenta hotărâre, după cum urmează:

Nr. crt.	Denumire lot	Suprafața/mp
1.	Pășune Lot 1A- loc. Doman	2000 mp
2.	Pășune Lot 1B- loc. Doman	151.984 mp
3.	Lot 2 (Cad. 43771)	9016 mp

Restul de suprafață de 3509,70 ha va face obiectul altor lotizări.

Art. 2 - Loturile prevăzute la art. 1 vor fi înscrise în cartea funciară în favoarea Municipiului Reșița, domeniul privat.

Art.3 - Cheltuielile privind întocmirea documentației de lotizare, respectiv cheltuielile privind înscrierea în cartea funciară vor fi suportate din bugetul local.

Art.4 - Cu ducerea la îndeplinire a prevederilor prezentei hotărâri, se încredințează Direcția pentru Administrarea Domeniului Public și Privat

Art. 5 - Prezenta hotărâre intră în vigoare la data comunicării.

Art.6 - Prezenta hotărâre, se comunică :

- Primarului Municipiului Reșița ;
- Prefectului și Instituției Prefectului Județului Caras-Severin ;
- Oficiul de Cadastru și Publicitate Imobiliară ;
- Direcției pentru Administrarea Domeniului Public și Privat.

Președinte de ședință,
Duruț Gabriel Dumitru




Contrasemnează,
SECRETAR,
BUCUR LUCIAN CORNEL

Plan de amplasament și delimitare a imobilului

Scara 1 : 2000

Anexa nr. 1.35
ANEXA la HCL nr. 161/
20.07.

Nr. cadastral	Suprafața măsurată a imobilului (mp)	Adresa imobilului
	2000mp	Resita, extravilan Doman, Caraș Severin.
Nr. Carte Funciară	Unitatea Administrativ Teritorială (UAT)	
69 Doman	Resita	

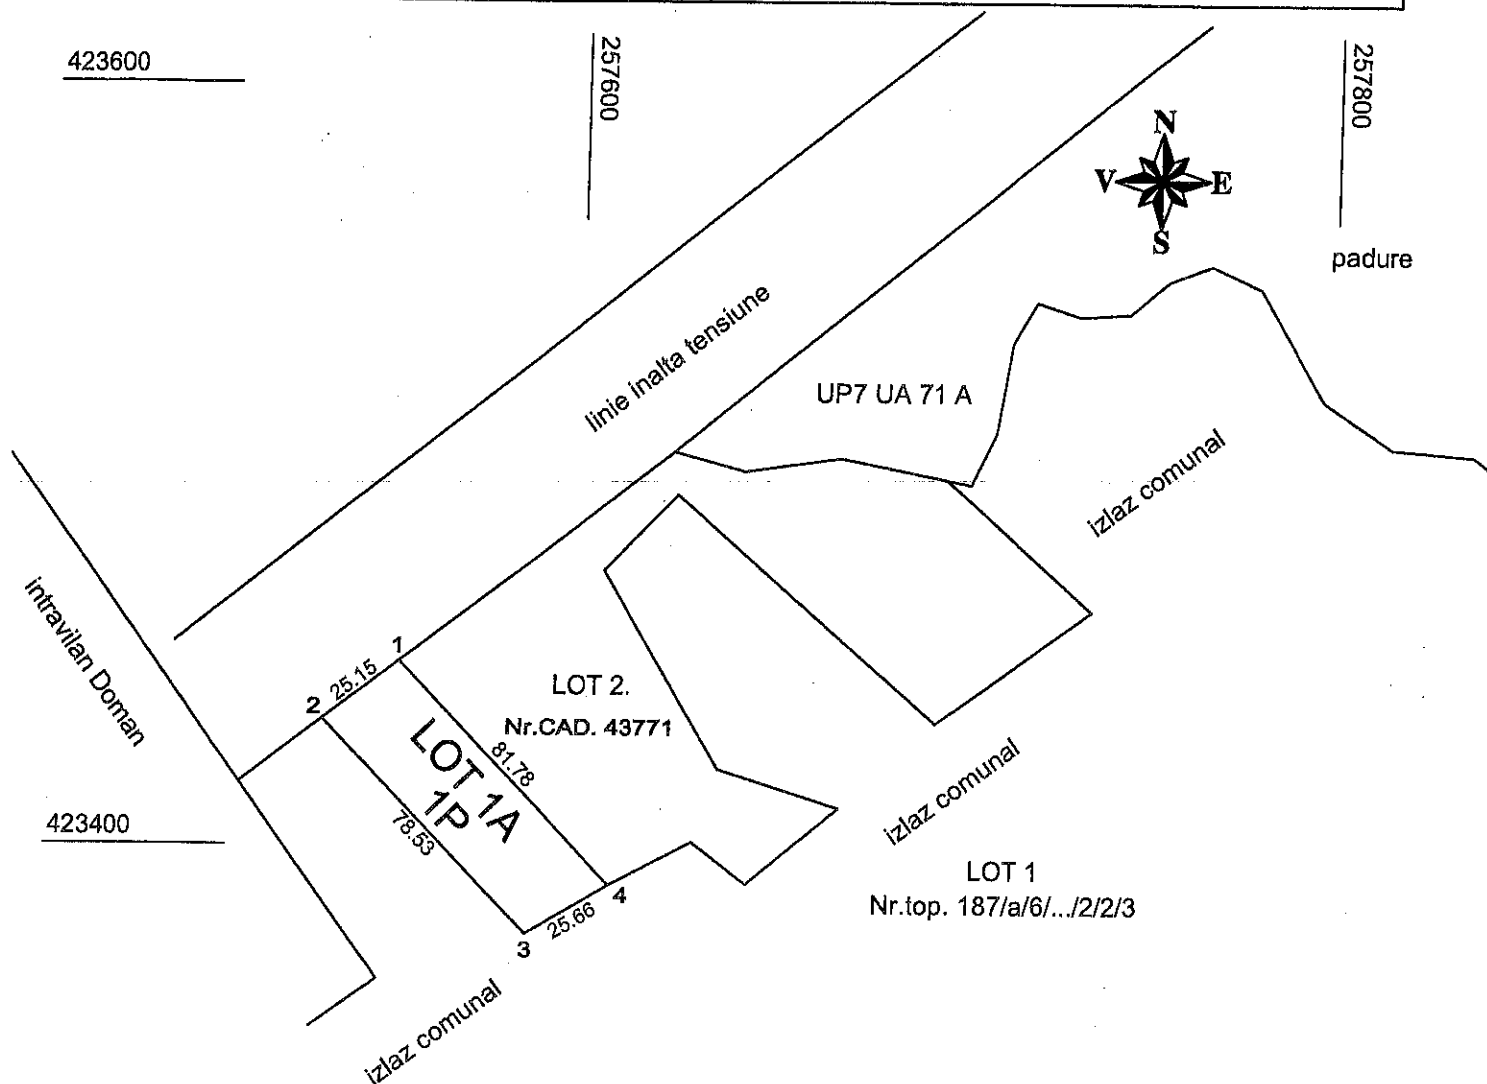

A. Date referitoare la teren			
Nr. parcelă	Categoria de folosință	Suprafața (mp)	Mențiuni
1	P	2000	Teren neîmprejmuit
Total		2000	
B. Date referitoare la construcții			
Cod	Destinația	Suprafața construită la sol (mp)	Mențiuni
Total			
Suprafața totală măsurată a imobilului= 2000 mp			
Suprafața din act = 2000 mp			
Executant, top. Lazarovici Veronica Confirm executarea măsurătorilor la teren, corectitudinea întocmirii documentației cadastrale și corespondența acestora cu realitatea din teren  Data : iulie 2017		Inspector Confirm introducerea imobilului în baza de date integrală și atribuirea numărului cadastral Semnătura și parafa Data..... Ștampila BCPI	