



**HOTĂRÂREA NR. 301
DIN 28.06.2022**

privind aprobarea dezmembrării/dezlipirii suprafeței de teren de 2826 mp, din suprafața totală de teren de 391.825,92 mp identificată în CF nr. 1989 Reșița Română, nr. cad 5584, nr top. 979/a/9/22/1/1/a/3/2/5/2/3/a/2/2/c/1/b/1/a/2/1, situată administrativ în Municipiul Reșița, zona 24 ianuarie (fosta haldă de gunoi) și completarea cu această poziție a Anexei 22.1 la HCL nr. 145/2022 privind modificarea și completarea inventarului bunurilor de natura mijloacelor fixe care alcătuiesc domeniul privat al Municipiului Reșița și al celor care alcătuiesc domeniul privat al statului conform prevederilor OUG nr. 57/2019 privind Codul Administrativ

Consiliul Local al municipiului Reșița, întrunit în ședința ordinară din data de 28.06.2022;

Văzând Referatul de aprobare al Primarului municipiului Reșița nr. 42762/22.06.2022 și Raportul de specialitate al Direcției pentru Administrarea Domeniului Public și Privat nr. 42763/22.06.2022, precum și rapoartele de avizare ale comisiilor de specialitate ale Consiliului local;

Văzând Avizul de legalitate al Direcției Juridice nr. 43119/23.06.2022;

Luând în considerare extrasul de CF nr. 1989 Reșița Română, nr. cad 5584, nr top. 979/a/9/22/1/1/a/3/2/5/2/3/a/2/2/c/1/b/1/a/2/1;

Văzând documentația cadastrală întocmită pentru dezmembrare/dezlipirea suprafeței de teren de 2826 mp, din suprafața totală de teren de 391.825,92 mp identificată în CF nr. 1989 Reșița Română, nr. cad 5584, nr top. 979/a/9/22/1/1/a/3/2/5/2/3/a/2/2/c/1/b/1/a/2/1, situată administrativ în Municipiul Reșița, zona 24 ianuarie (fosta haldă de gunoi);

Luând în considerare Dispoziția nr. 365/24.03.2021 privind constituirea Comisiei speciale având ca atribuții întocmirea și actualizarea inventarului bunurilor care alcătuiesc domeniul public și privat al Municipiului Reșița conform prevederilor OUG nr. 57/2019 privind Codul Administrativ;

Având în vedere HCL nr. 145/2022 privind modificarea și completarea inventarului bunurilor de natura mijloacelor fixe care alcătuiesc domeniul privat al Municipiului Reșița și al celor care alcătuiesc domeniul privat al statului conform prevederilor OUG nr. 57 / 2019 privind Codul Administrativ;

În temeiul prevederilor Ordinului ministrului finanțelor publice nr. 2861/2009 pentru aprobarea Normelor privind organizarea și efectuarea inventarierii elementelor de natura activelor, datoriilor și capitalurilor proprii;

Conform prevederilor Ordonanței Guvernului nr. 81/2003 privind reevaluarea și amortizarea activelor fixe aflate în patrimoniul instituțiilor publice, republicată, cu modificările și completările ulterioare;

Ținând seama de Ordinul nr. 3471/25.11.2008 pentru aprobarea Normelor metodologice privind reevaluarea și amortizarea activelor corporale aflate în patrimoniul instituțiilor publice, republicat, cu modificările și completările ulterioare;

Luând în considerare prevederile art. 20 alin.1 lit e) din Legea nr. 273/2006 a finanțelor publice locale, cu modificările și completările ulterioare;

Având în vedere prevederile Legii contabilității nr. 82/1991, republicată cu modificările și completările ulterioare;

Ținând seama de Ordinul Agenției Naționale de Cadastru și Publicitate Imobiliară nr. 700/2014 privind aprobarea Regulamentului de avizare, receptie și înscriere în evidențele de cadastru și carte funciară, cu modificările și completările ulterioare;



În baza prevederilor Legii nr. 7/1996 a cadastrului și publicității imobiliare, republicată, cu modificările și completările ulterioare.

Luând în considerare prevederile Legii 18/1991, Legea fondului funciar, republicată, cu modificările și completările ulterioare;

Având în vedere art. 876 și următoarele și art. 880 din NCC;

În temeiul art. 129 alin. (2) lit. c), art. 139 alin. 3, lit. g), art. 196 alin. (1) lit. a), art. 197 alin. (1) și alin. (2), art. 199 alin. (1) și alin. (2), art. 243 alin (1), lit. a) și art 354-355 din O.U.G. nr. 57/2019 privind Codul administrativ, cu modificările și completările ulterioare;

HOTĂRĂȘTE:

Art. 1. - Se aprobă dezmembrarea/dezlipirea suprafeței de teren de 2826 mp, din suprafața totală de teren de 391.825,92 mp identificată în CF nr. 1989 Reșița Română, nr. cad 5584, nr top. 979/a/9/22/1/1/a/3/2/5/2/3/a/2/2/c/1/b/1/a/2/1, situată administrativ în Municipiul Reșița, zona 24 ianuarie (fosta haldă de gunoi), conform documentației topo-cadastrale ce face parte integrantă din prezenta hotărâre.

Art. 2. - Consiliul Local al municipiului Reșița aprobă completarea Anexei 22.1 la HCL nr. 145/2022 privind modificarea și completarea inventarului bunurilor de natura mijloacelor fixe care alcătuiesc domeniul privat al Municipiului Reșița și al celor care alcătuiesc domeniul privat al statului conform prevederilor OUG nr.57/2019 privind Codul Administrativ, în vederea punerii în aplicare a prevederilor art. 1, conform Anexei la prezenta.

Art. 3. - Cheltuielile ocazionate de punerea în aplicare a prezentei hotărâri se suportă de la bugetul municipiului Reșița, pe anul 2022, poziția Cheltuieli materiale.

Art. 4. - Prezenta hotărâre intră în vigoare la data comunicării.

Art. 5 - Cu ducerea la îndeplinire a prezentei se încredințează Direcția pentru Administrarea Domeniului Public și Privat, să efectueze demersurile necesare în vederea operării acestuia în evidențele de Cadastru și Publicitate Imobiliară.

Art. 6 - Prezenta hotărâre se comunică:

- Primarului municipiului Reșița;
- Prefectului și Instituției Prefectului - Județul Caraș-Severin;
- Direcției pentru Administrarea Domeniului Public și Privat;
- Direcției Buget, Finanțe-Contabilitate, Resurse Umane.

PREȘEDINTE DE ȘEDINȚĂ,
Alexandru BORZA



CONTRASEMNEAZĂ,
SECRETAR GENERAL
Lucian Cornel BUCUR

Completarea inventarului bunurilor de natura mijloacelor fixe care alcătuiesc domeniul privat al Municipiului Reșița și al celor care alcătuiesc domeniul privat al statului conform prevederilor OUG nr.57/2019 privind Codul Administrativ aprobat prin HCL nr. 145/2022 Anexa 22.1

ANEXA LA HCL NR. 301/22.06.2022

Nr. crt.	Codul de clasificare	Denumire a bunului	Elemente de identificare						Anul dobândirii și/sau al dării în folosință	Valoarea de inventar (mii lei)	Situația juridică actuală		
			Nr. inventar	Adresă	Suprafața - mp -			Ctg. folosință				Nr. cadastral / top	Nr. C.F.
					Extra	Intra							
	"_"	Teren	/	Municipiul Reșița, zona 24 ianuarie(fosta haldă de gunoi)		2826	Dr.	Dezmembrat din nr. cadastral 5584, nr top. 979/a/9/22/ 1/1/a/3/2/5/2/3/a/2 /2/c/1/b/1/a/2/1	Dezmembrat din CF nr. 1989	28,26			

Șef Serviciu,
Călin Ramona Daniela

Director executiv,
Gârtoi Marius Liviu

Inspector,
Trailovici Ioan



PREȘEDINTE DE ȘEDINȚĂ,
DORZĂ ALEXANDRU

CONTRASEMNEZĂ
SECRETAR GENERAL,
BUNUR DUCIAN GORNER

PLANUL DE AMPLASAMENT SI DELIMITARE A IMOBILULUI

ANEXA NR. 1/35 la regulament
Scara 1:1000

Nr. cadastral	Suprafata masurata a imobilului (mp)	Adresa imobilului
	2826	Jud. Caras-Severin, Mun. Resita,
Nr. C.F.	1989 Resita Romana	UAT Resita

A. Date referitoare la teren		
Nr. parcala	Suprafata (mp)	Mentuni
1	2826	neimpregniat / intravilan
Total		


B. Date referitoare la constructii		
Cod constr.	Suprafata construita la sol (mp)	Mentuni
Total		

Suprafata totala masurata a imobilului = 2826 mp
Suprafata din act = 2826 mp

Compartimentul: Cadastru, GIS, Contracte Terenuri
si Registrul Spatiilor Verzi
Inspector: Canceal Vasile

Directia pentru Administrarea Domeniului Public si Privat
din cadrul Primariei Municipiului Resita
Director executiv
Gartoi Marius Liviu

Suprafata totala masurata a imobilului = 2826 mp
Suprafata din act = 2826 mp

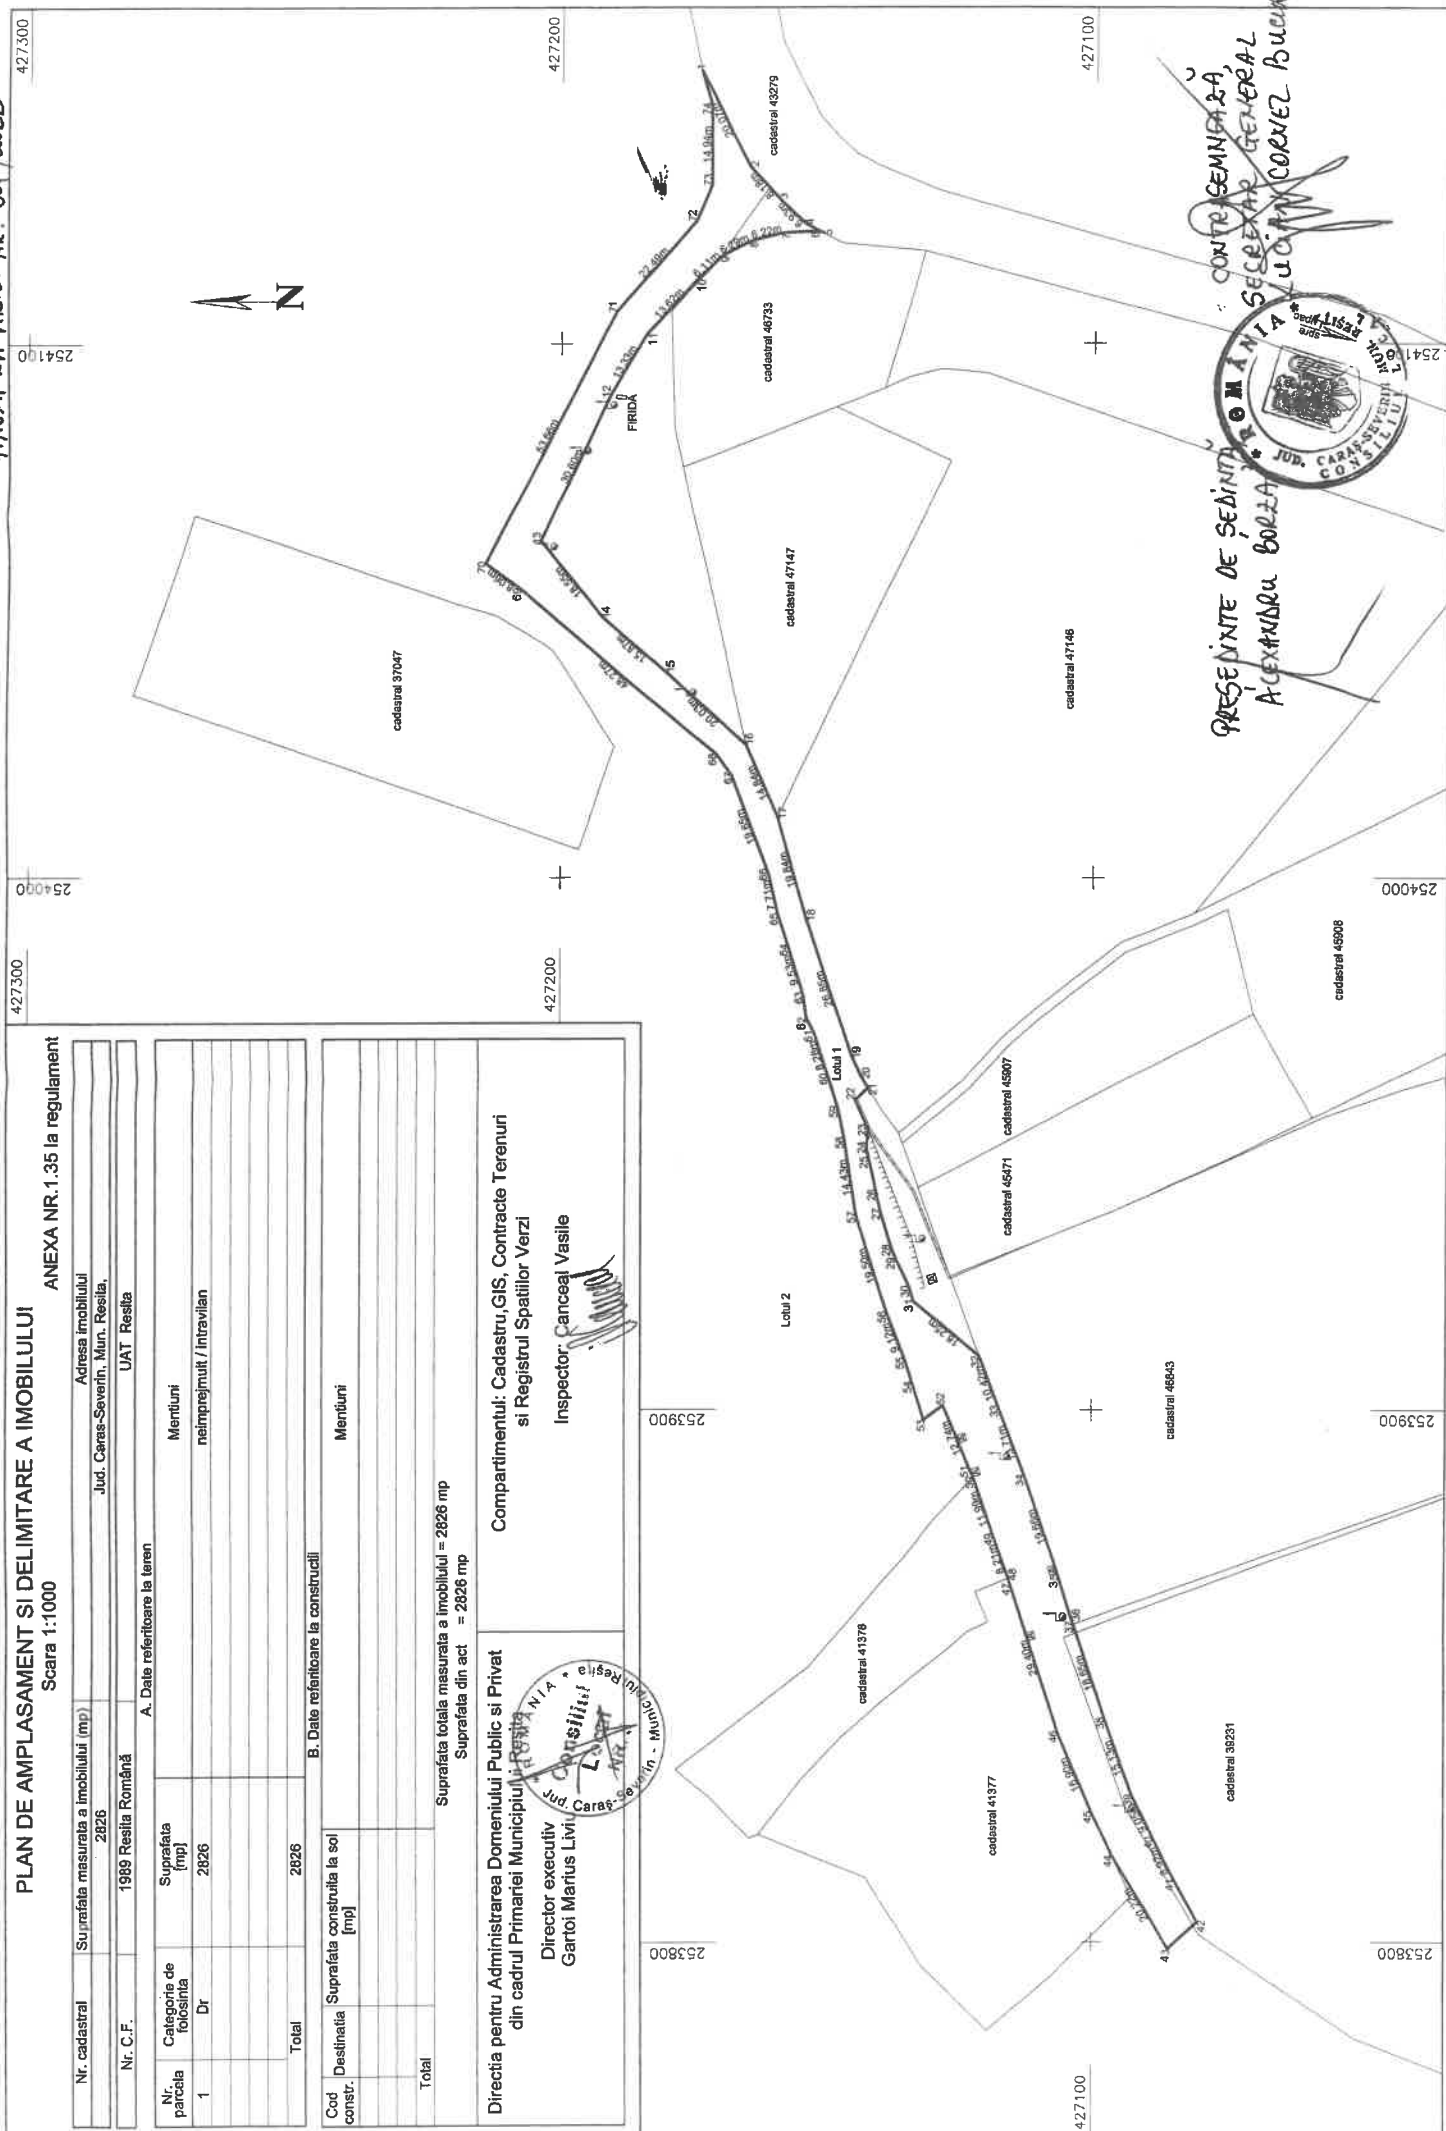

PRESEDINTE DE SEDINTA
ALEXANDRU BORZA
SECRETAR GENERAL
LUCIAN CORNEL BUCUR

CONTRASEMNAZA
SECRETAR GENERAL
LUCIAN CORNEL BUCUR

ROMANIA
JUD. CARAS-SEVERIN
CONSILIUL LOCAL
Nr. 1552
2015